

4. GRAFIČKA DOKUMENTACIJA

A- POSTOJEĆE STANJE

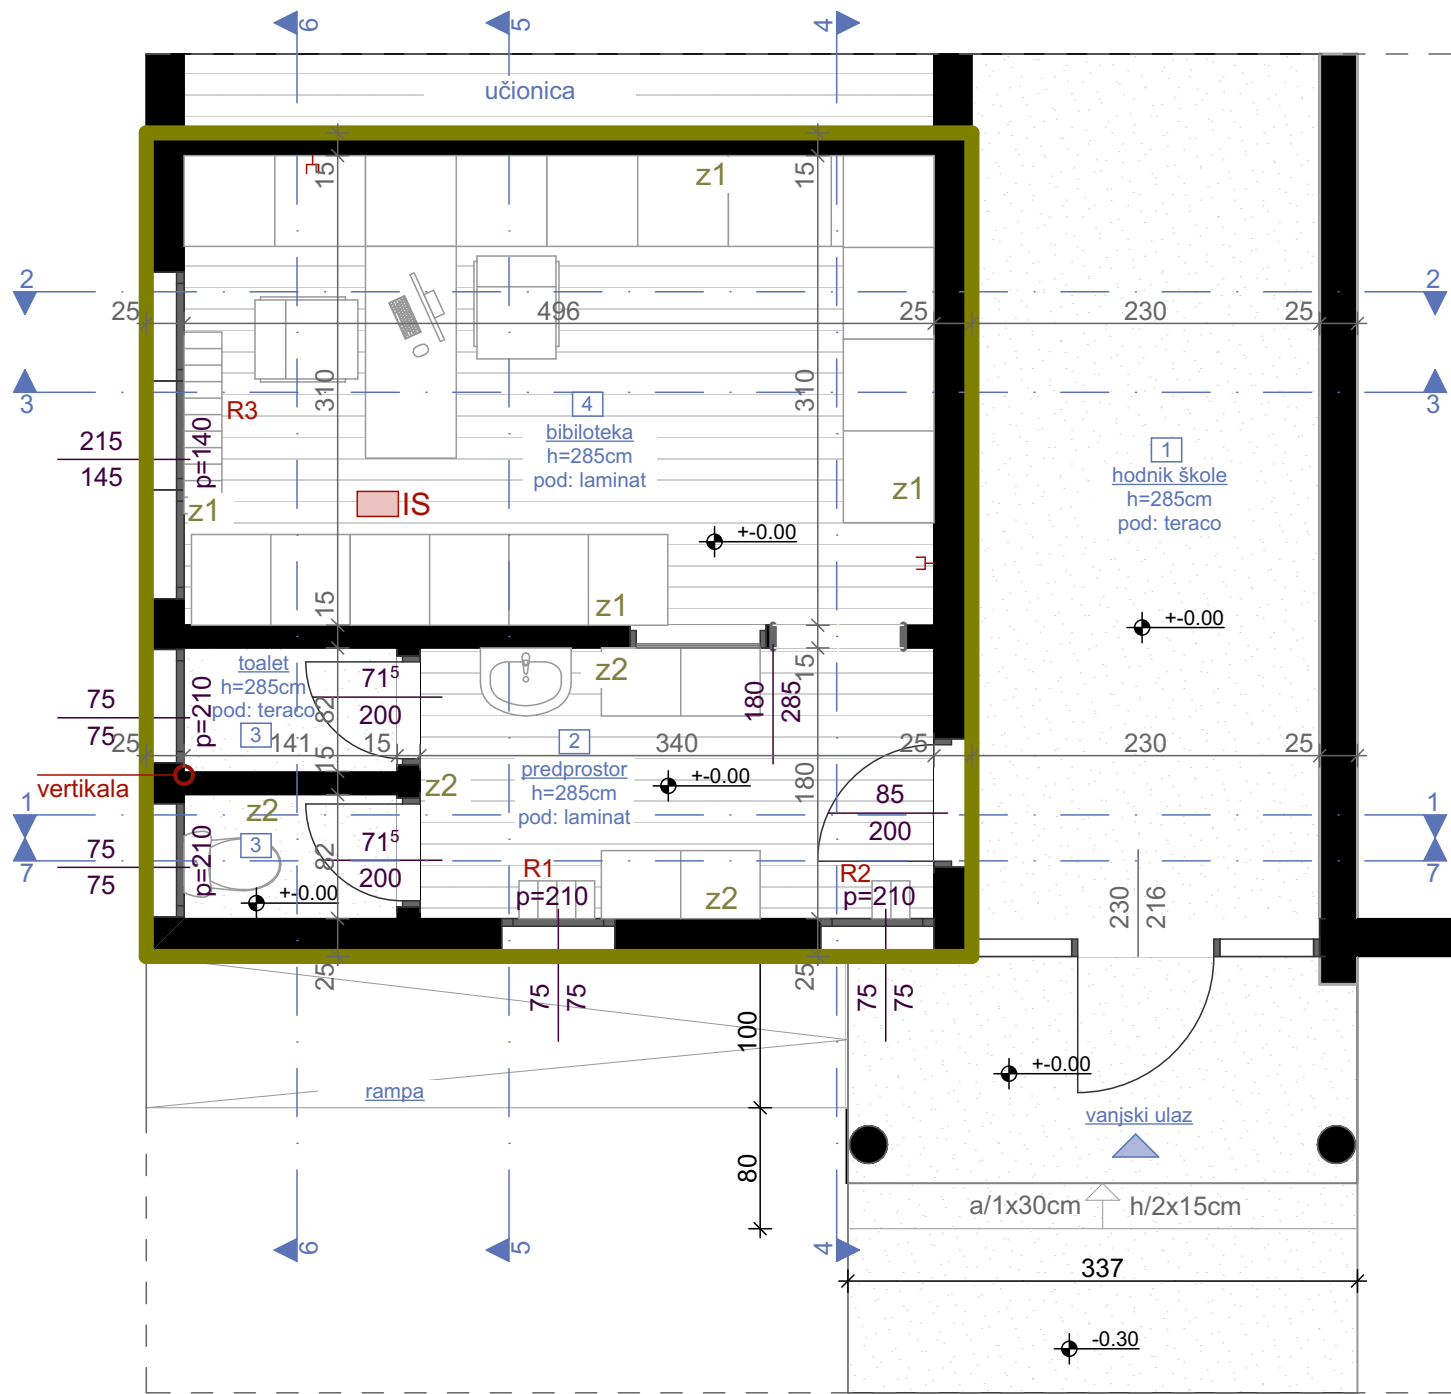

OSNOVA POSTOJEĆEG STANJA, R=1:50

LEGENDA - PROSTORIJE

br	naziv prostorije	obrada poda	obrada zida	obrada plafona	m ²
1	hodnik škole	teraco	disperzija	disperzija	
2	predprostor biblioteke	laminat	do h=1,70m-masna boja /od h=1,70 do 2,85m- disperzija	disperzija	6,09
3	toaleti	teraco	do h=1,70m-masna boja /od h=1,70 do 2,85m- disperzija	disperzija	2,4
4	biblioteka	laminat	disperzija	disperzija	15,4

LEGENDA - OZNAKE

R1	Radijator dim. 50x90x25cm	 Dio objekta na kom se vrše intervencije	z1	postojeći zid (završna obrada - disperzija)
R2	Radijator dim. 25x90x25cm		z2	postojeći zid (završna obrada - do h=1,70m- masna boja/ od h=1,70 do 2,85m-disperzija)
R3	Radijator dim. 120x70x25cm			
IS	Instalacija za ambulantnu stolicu			

FOTODOKUMENTACIJA



PROJEKTANT:  "URBI.PRO" d.o.o., Podgorica, ul.Radosava Burića bb, telefon 067/006-012, e-mail urbi.pro@t-com.me PDV: 30/31-14987-7, PIB: 03059847		INVESTITOR: Ministarstvo prosvjete Crne Gore	
Objekat: Stomatološke ambulante u osnovnim i srednjim školama - JU OŠ "Marko Miljanov" Podgorica		Lokacija: Žrtava fašizma, Podgorica	
Glavni inženjer: Dušan Džudović, d.i.a.		Vrsta tehničke dokumentacije: GLAVNI PROJEKAT	
Odgovorni inženjer: Dušan Džudović, d.i.a.		Dio tehničke dokumentacije: ARHITEKTURA	
Saradnici: Milena Lukić, MSc arh. Maja Marvučić, spec.sci.arch. Nikola Bulatović, MSc arh.		Prilog: Osnova prostorije namijenjene funkciji ambulante - postojeće stanje	Broj strane: A-01
Datum izrade i M.P. Februar, 2023.		Datum revizije i M.P.	


OSNOVA PLAFONA, POSTOJEĆE STANJE
R=1:50

LEGENDA - OZNAKE

S1 Nadgradna svjetiljka

+2.85 Visinska kota


Dio objekta na kom
se vrše intervencije

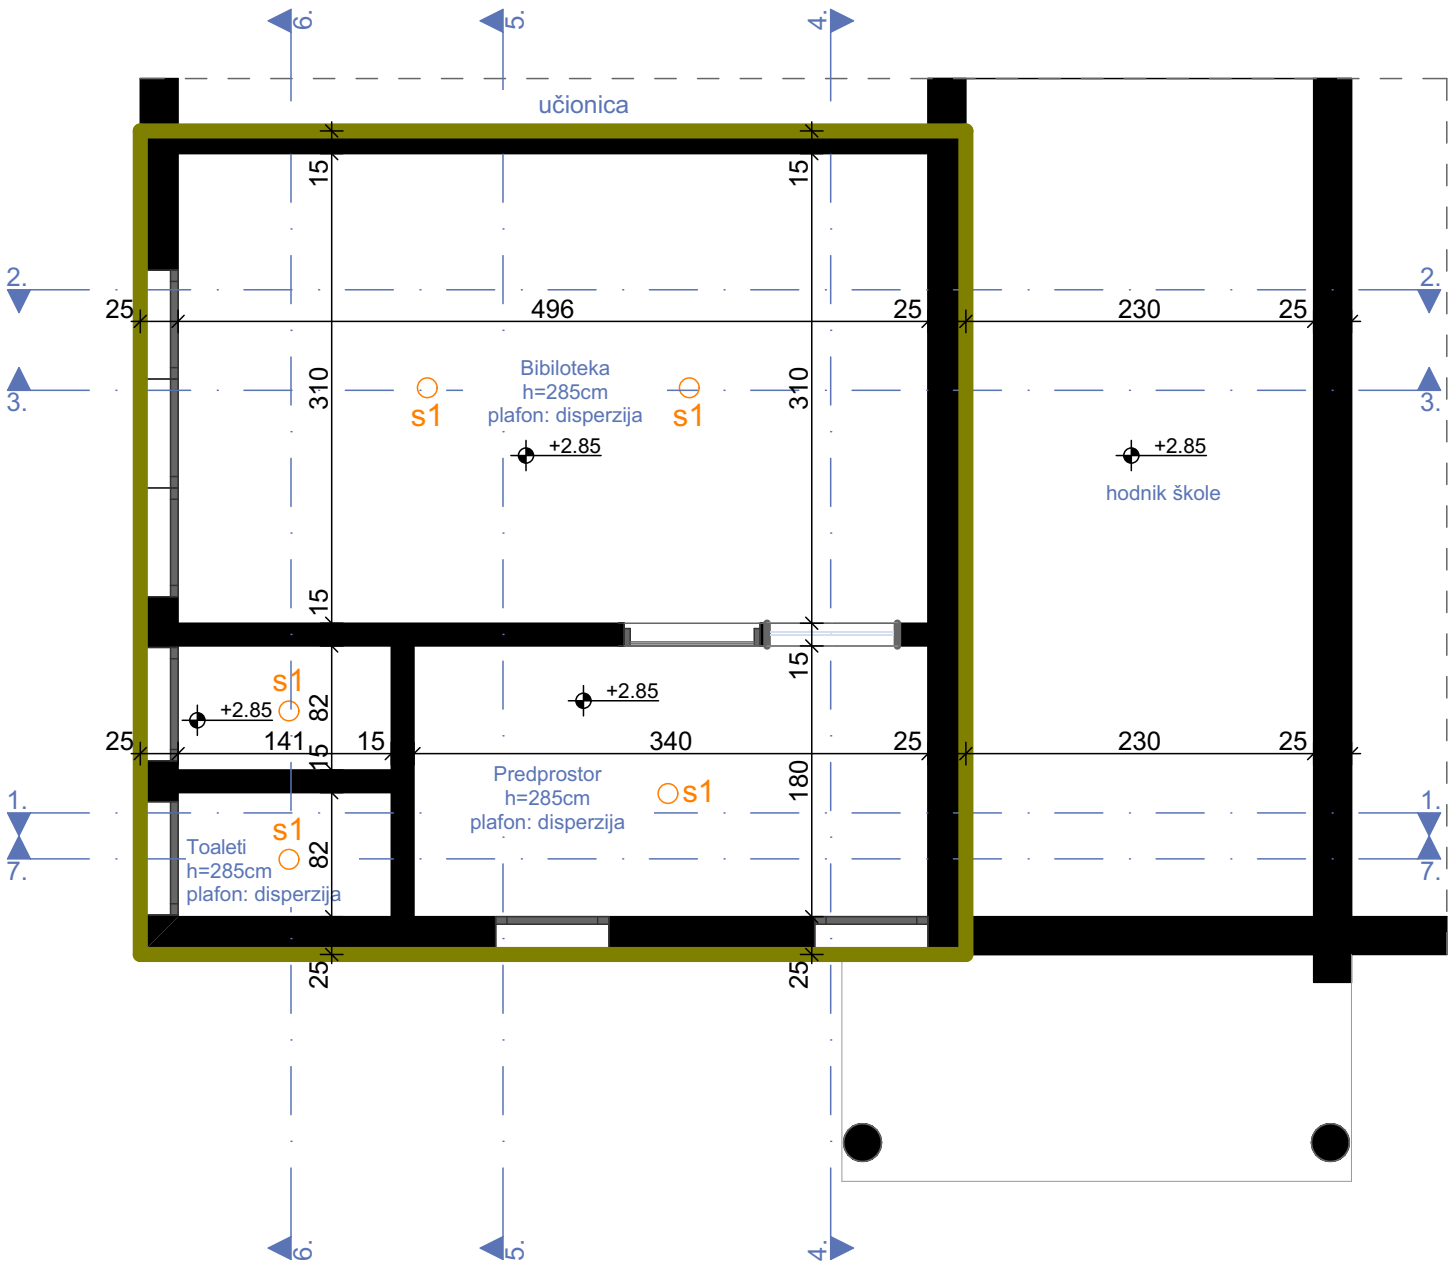

PROJEKTANT:  Društvo sa ograničenom odgovornošću Podgorica		"URBI.PRO" d.o.o., Podgorica, ul.Radosava Burića bb, telefon 067/006-012, e-mail urbi.pro@t-com.me PDV: 30/31-14987-7, PIB: 03059847		INVESTITOR: Ministarstvo prosvjete Crne Gore	
Objekat: Stomatološke ambulante u osnovnim i srednjim školama - JU OŠ "Marko Miljanov" Podgorica		Lokacija: Žrtava fašizma, Podgorica			
Glavni inženjer: Dušan Džudović, d.i.a.		Vrsta tehničke dokumentacije: GLAVNI PROJEKAT			
Odgovorni inženjer: Dušan Džudović, d.i.a.		Dio tehničke dokumentacije: ARHITEKTURA		RAZMJERA: R=1:50	
Saradnici: Milena Lukić, MSc arh. Maja Marvučić, spec.sci.arch. Nikola Bulatović, MSC arh.		Prilog: Osnova plafona prostorije namijenjene funkciji ambulante - postojeće stanje	Broj priloga: A-02	Broj strane:	
Datum izrade i M.P. Februar, 2023.		Datum revizije i M.P.			


IZGLED1-1

Završna obrada - masna boja do visine h=170cm/ disperzija od visine h=170cm do h=285cm (predprostor i toalet)

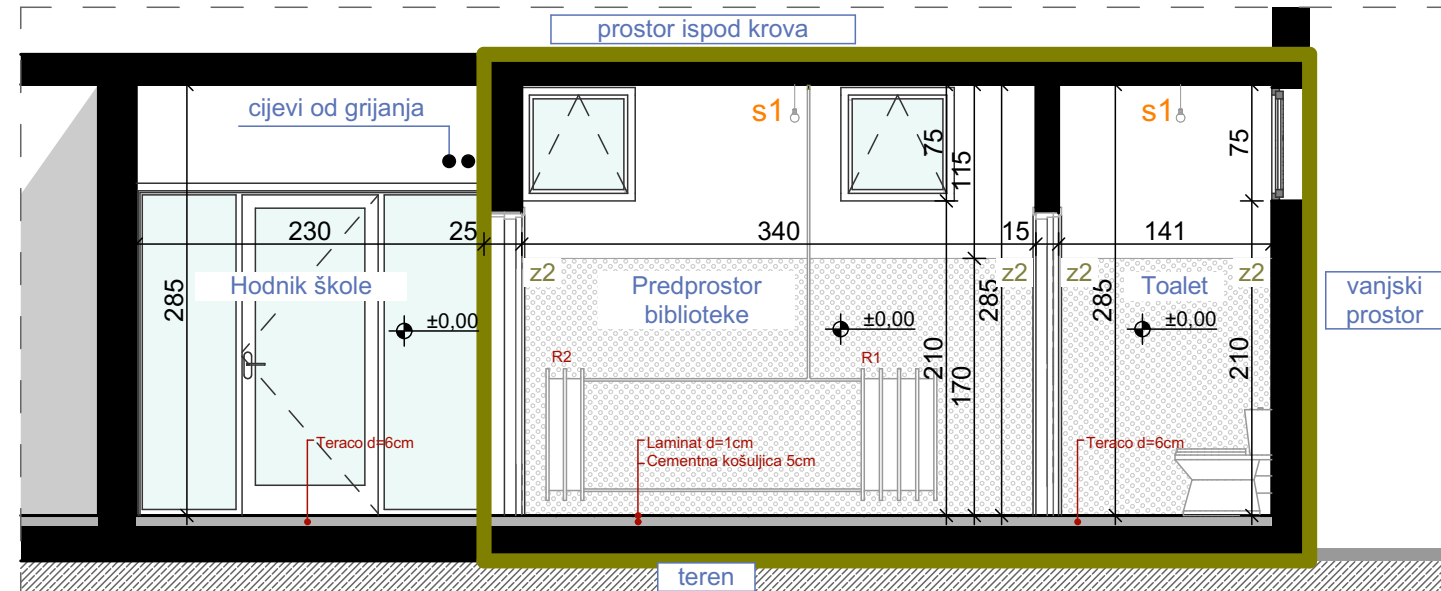


IZGLED 2-2

Završna obrada - disperzija (prostor biblioteke)

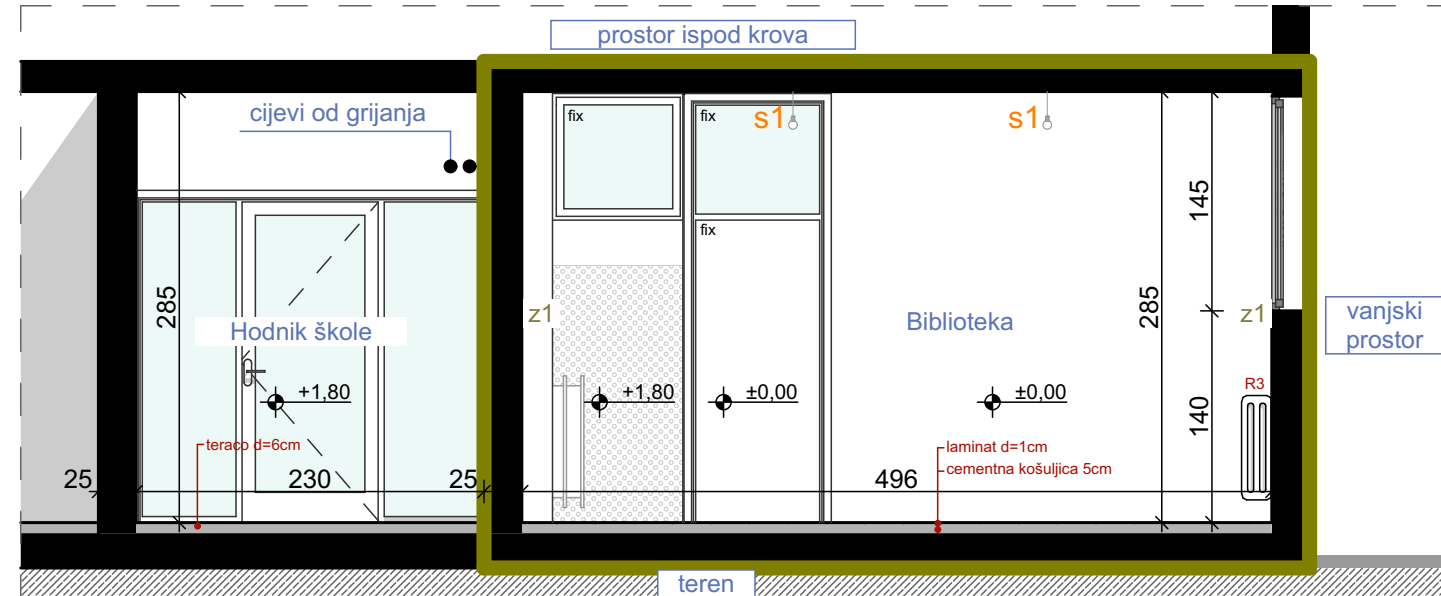

IZGLED 3-3

Završna obrada - disperzija (prostor biblioteke)

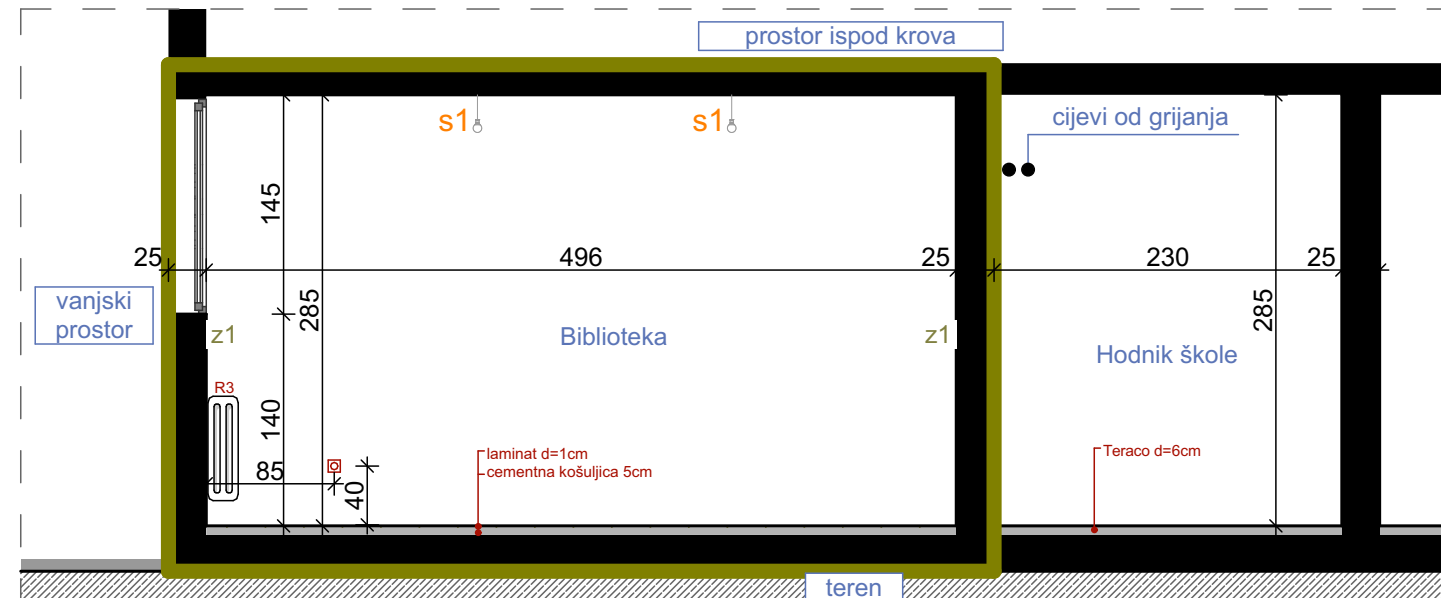


IZGLEDI, POSTOJEĆE STANJE, R=1:50

LEGENDA - OZNAKE

R1	Radijator dim. 50x90x25cm		z1	postojeći zid (završna obrada - disperzija)
R2	Radijator dim. 25x90x25cm		z2	postojeći zid (završna obrada - do h=1,70m-masna boja/ od h=1,70 do 2,85m-disperzija)
R3	Radijator dim. 120x70x25cm			
S1	Nadgradna svjetiljka			
	Dvofazna utičnica			


Dio objekta na kom se vrše intervencije

FOTODOKUMENTACIJA

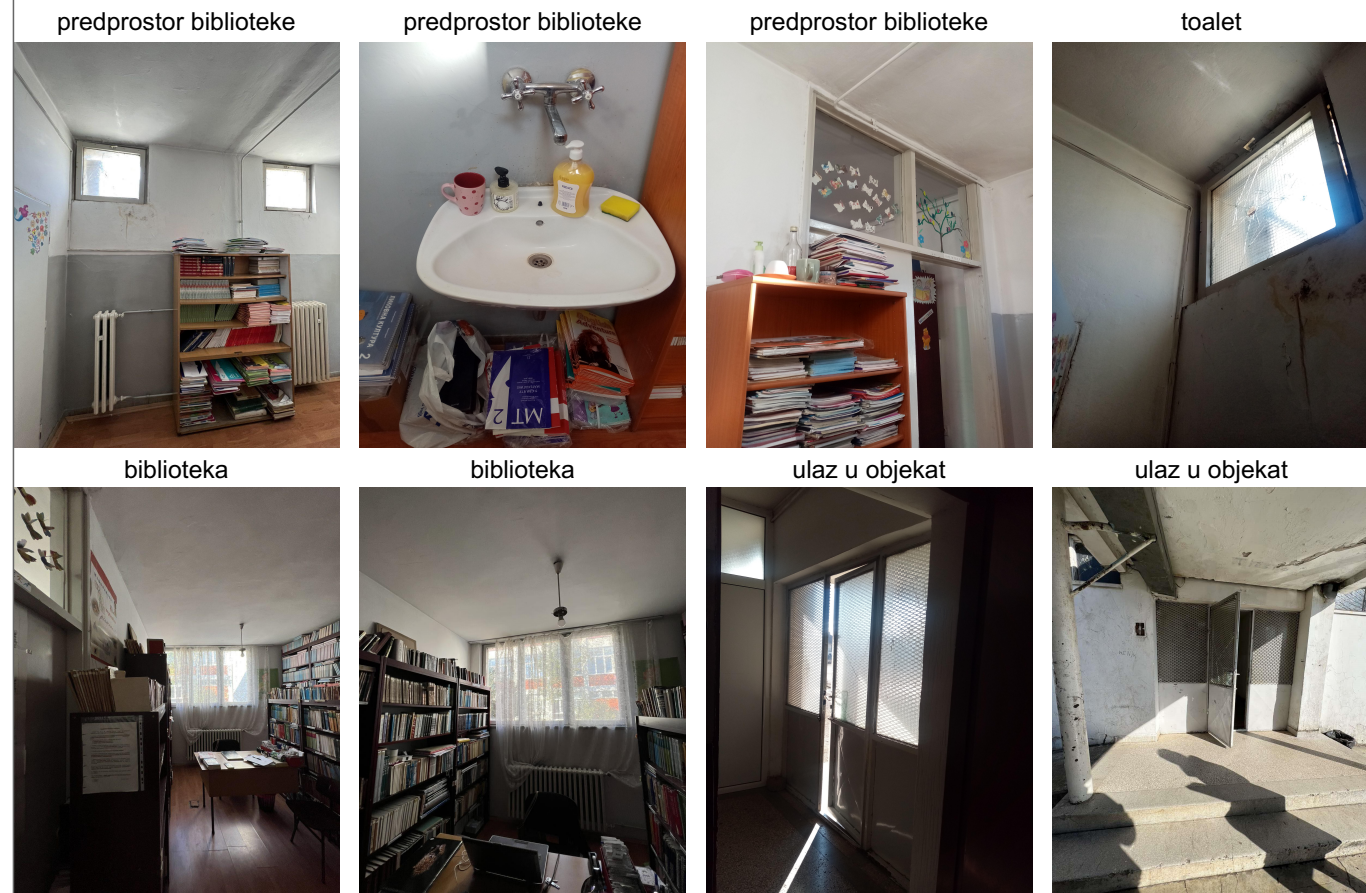


PROJEKTANT:  "URBI.PRO" d.o.o., Podgorica, ul.Radosava Burića bb, telefon 067/006-012, e-mail urbi.pro@t-com.me PDV: 30/31-14987-7, PIB: 03059847		INVESTITOR: Ministarstvo prosvjete Crne Gore	
Objekat: Stomatološke ambulante u osnovnim i srednjim školama - JU OŠ "Marko Miljanov" Podgorica		Lokacija: Žrtava fašizma, Podgorica	
Glavni inženjer: Dušan Džudović, d.i.a.		Vrsta tehničke dokumentacije: GLAVNI PROJEKAT	
Odgovorni inženjer: Dušan Džudović, d.i.a.		Dio tehničke dokumentacije: ARHITEKTURA	
Saradnici: Milena Lukić, MSc arh. Maja Marvučić, spec.sci.arch. Nikola Bulatović, MSC arh.		Prilog: Izgledi - postojeće stanje	RAZMJERA: R=1:50
Datum izrade i M.P.: Februar, 2023.		Broj priloga: A-03	Broj strane:
Datum revizije i M.P.:			


IZGLED 4-4 Završna obrada - disperzija (biblioteka)/ masna boja do visine h=170cm, disperzija od visine h=170cm do h=285cm (predprostor biblioteke)

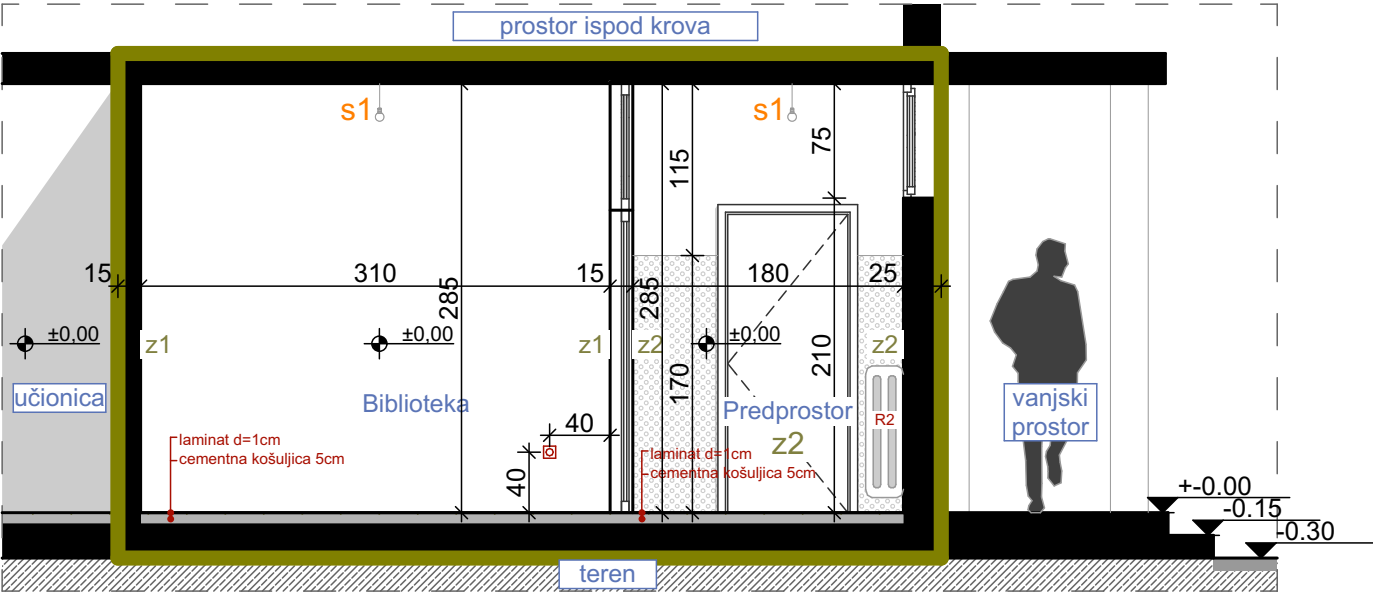

IZGLED 5-5 Završna obrada - disperzija (biblioteka)/ masna boja do visine h=170cm, disperzija od visine h=170cm do h=285cm (predprostor biblioteke)

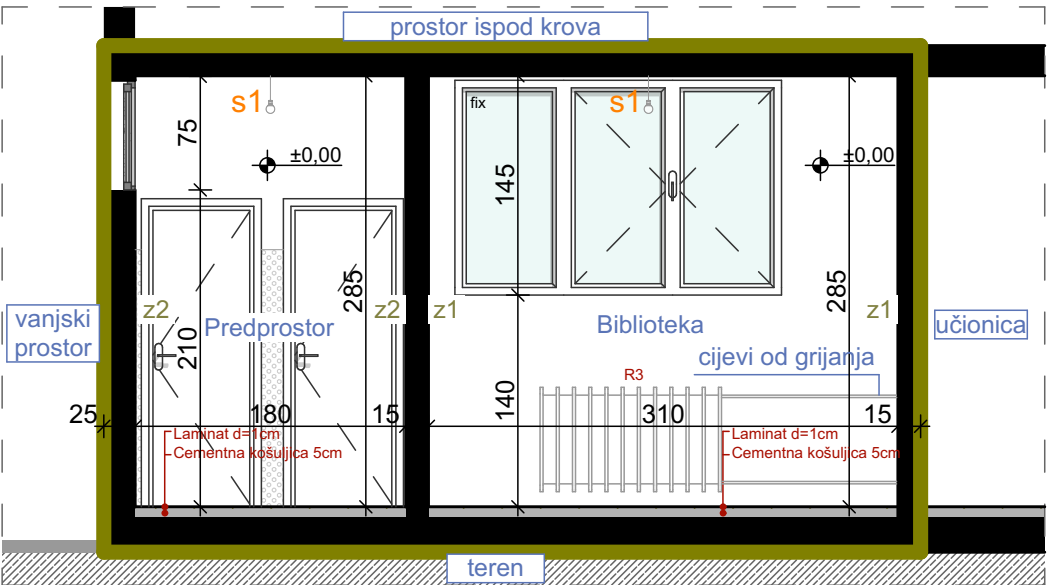

IZGLED 6-6 Završna obrada - disperzija (biblioteka)/ masna boja do visine h=170cm, disperzija od visine h=170cm do h=285cm (predprostor biblioteke)

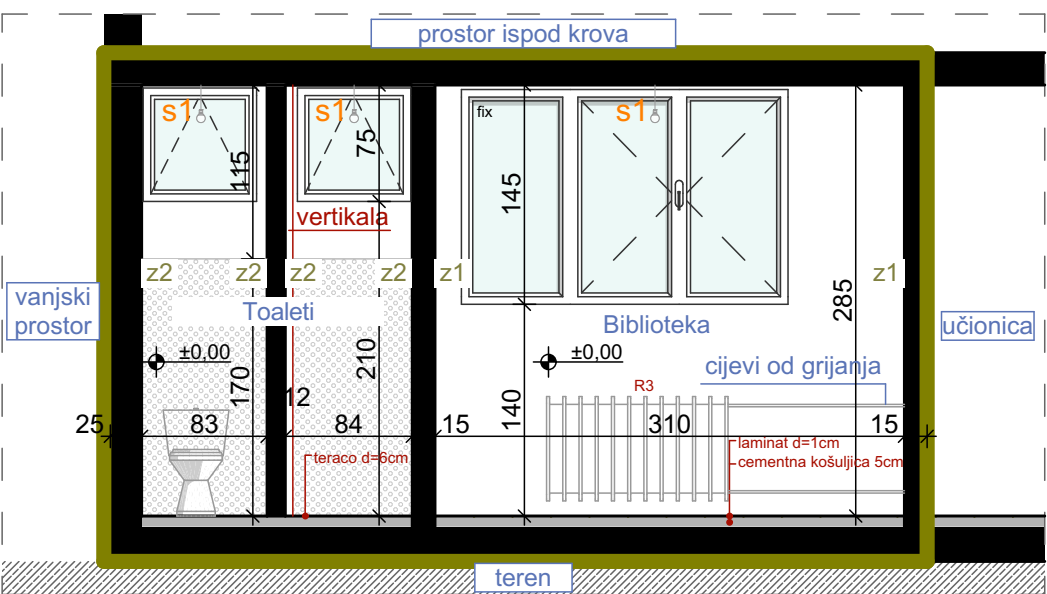


IZGLEDI, POSTOJEĆE STANJE, R=1:50

LEGENDA - OZNAKE


R1	Radijator dim. 50x90x25cm		z1	postojeći zid (završna obrada - disperzija)
R2	Radijator dim. 25x90x25cm		z2	postojeći zid (završna obrada - do h=1,70m- masna boja/ od h=1,70 do 2,85m-disperzija)
R3	Radijator dim. 120x70x25cm			
S1	Nadgradna svjetiljka			

Dio objekta na kom se vrše intervencije

IZGLED 7-7 Završna obrada - masna boja do visine h=170cm, disperzija od visine h=170cm do h=285cm (predprostor biblioteke i toalet)

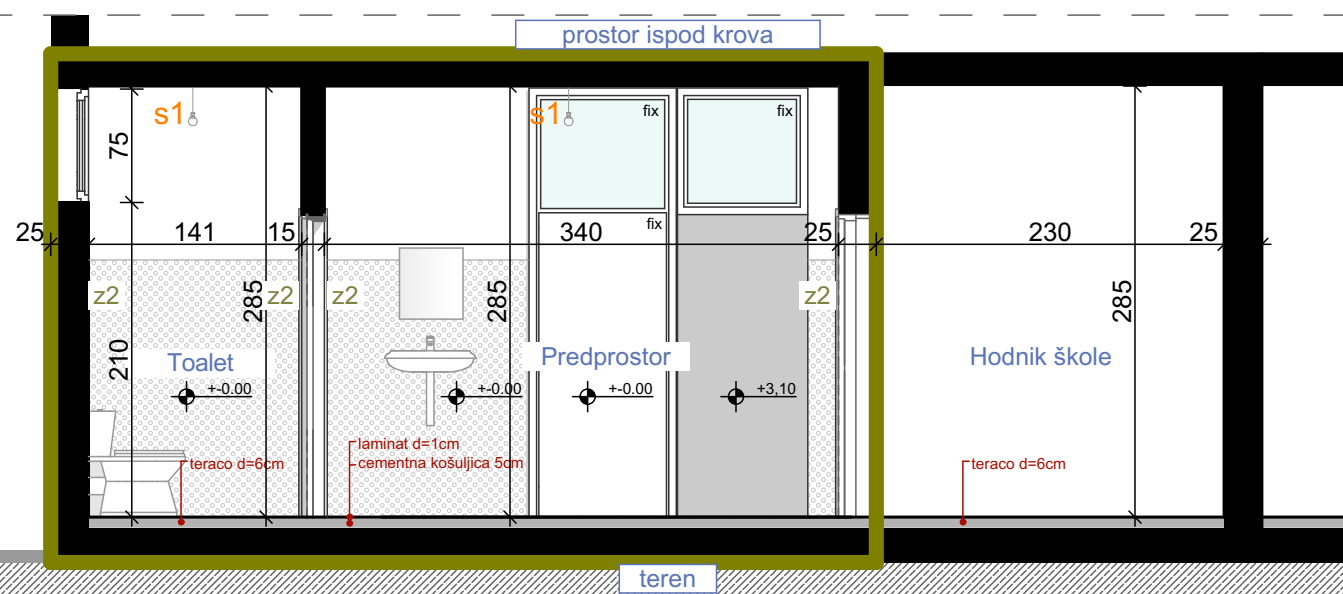

PROJEKTANT:  Društvo sa ograničenom odgovornošću Podgorica		INVESTITOR: Ministarstvo prosvjete Crne Gore	
Objekat: Stomatološke ambulante u osnovnim i srednjim školama - JU OŠ "Marko Miljanov" Podgorica		Lokacija: Žrtava fašizma, Podgorica	
Glavni inženjer: Dušan Džudović, d.i.a.		Vrsta tehničke dokumentacije: GLAVNI PROJEKAT	
Odgovorni inženjer: Dušan Džudović, d.i.a.		Dio tehničke dokumentacije: ARHITEKTURA	RAZMJERA: R=1:50
Saradnici: Milena Lukić, MSc arh. Maja Marvučić, spec.sci.arch. Nikola Bulatović, MSC arh.		Prilog: Izgledi - postojeće stanje	Broj priloga: A-04 Broj strane:
Datum izrade i M.P. Februar, 2023.		Datum revizije i M.P.	

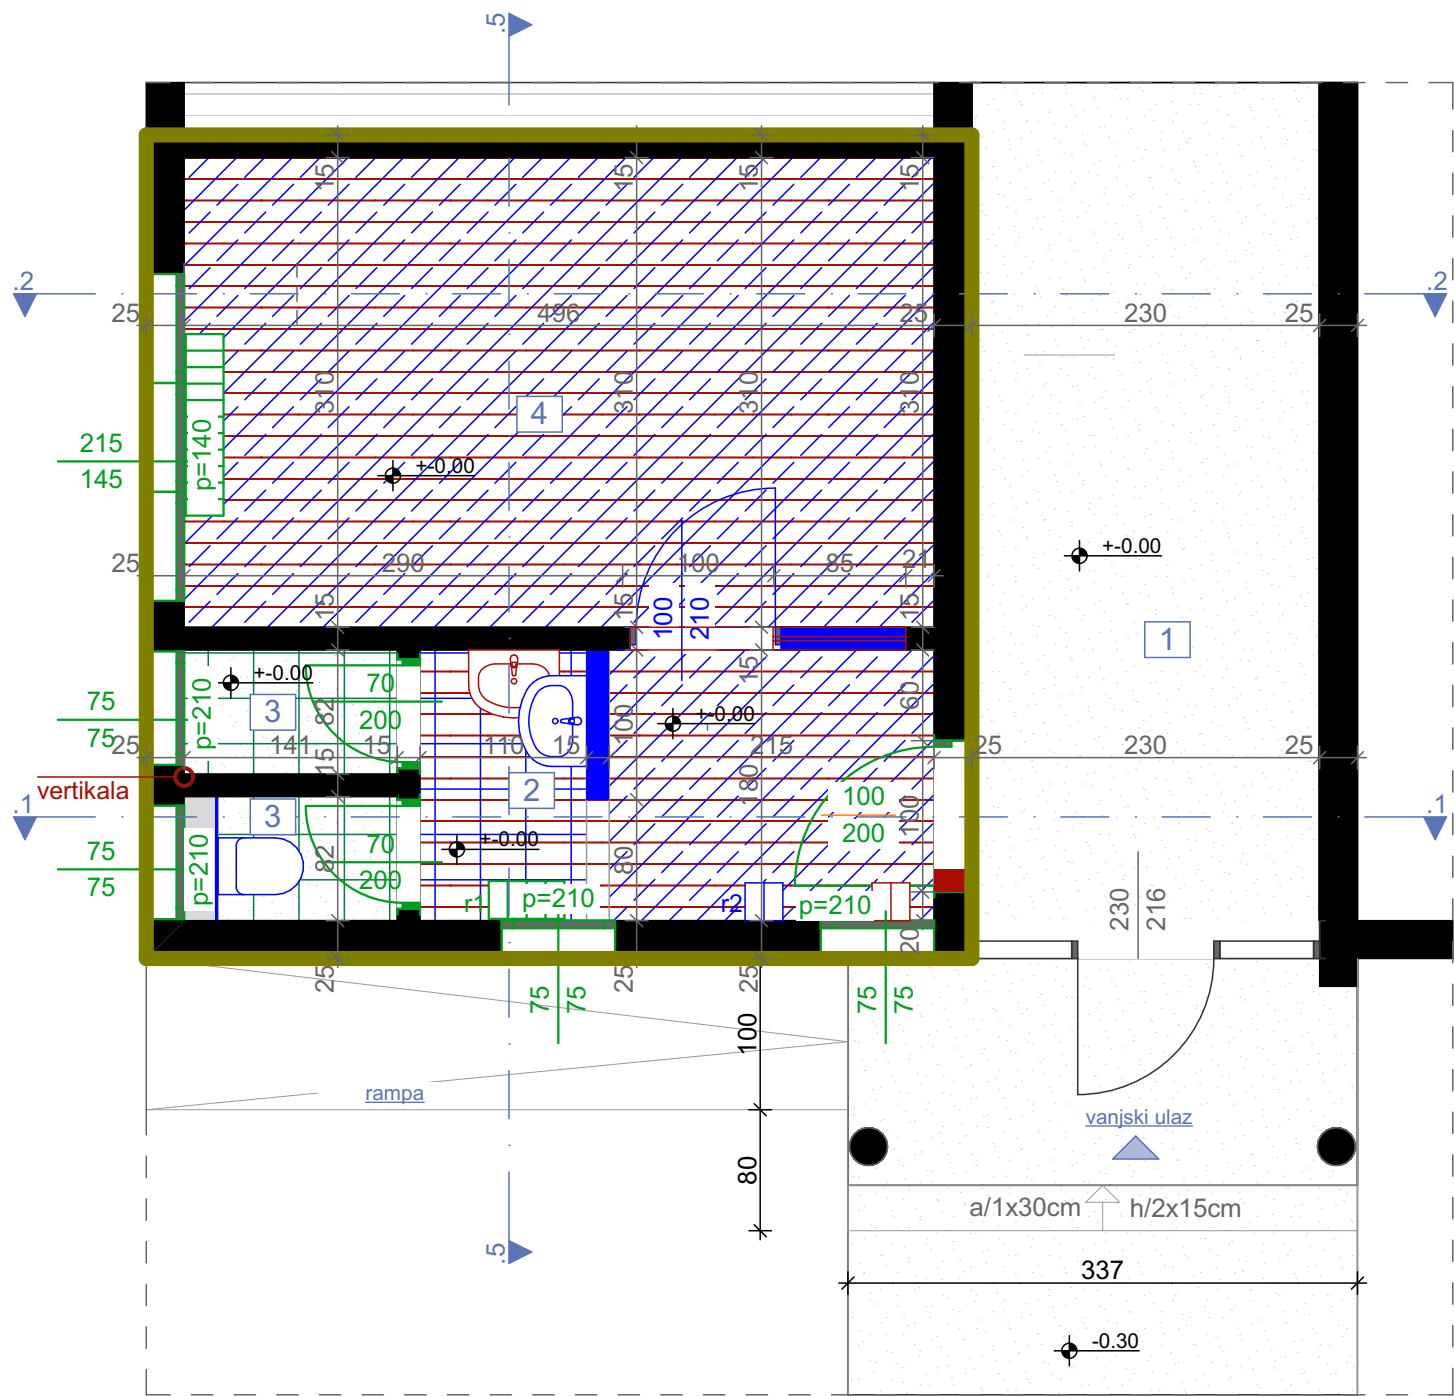

OSNOVA/ PLAN INTERVENCIJA, R=1:50

LEGENDA - PROSTORIJE

br	naziv prostorije	obrada poda	obrada zida	obrada plafona	m ²
1	hodnik škole	teraco	disperzija	disperzija	
2	predprostor biblioteke	laminat	do h=1,70m-masna boja /od h=1,70 do 2,85m- disperzija	disperzija	6,09
3	toaleti	teraco	do h=1,70m-masna boja /od h=1,70 do 2,85m- disperzija	disperzija	2,4
4	biblioteka	laminat	disperzija	disperzija	15,4


LEGENDA - INTERVENCIJE

- novoplanirano
- uklanjanje postojećeg
- zamjena postojećeg novim
- uklanjanje postojećeg poda (laminat)
- postavljanje novog poda (pvc)
- postavljanje novog poda (keramika)
- postavljanje novog poda preko postojećeg sloja teraca (keramika)
- ugradnja nove bravarije
- zamjena postojeće bravarije novom (vrata)
- zamjena postojeće bravarije novom (prozori)
- demontaža, farbanje i ponovno montiranje postojećih radijatora
- demontaža, farbanje i ponovno montiranje postojećih radijatora na izmijenjenoj poziciji


 demontaža starih i montaža novih sanitarnih elemenata demontaža starih i montaža novih sanitarnih elemenata dio objekta na kom se vrše intervencije

PROJEKTANT:  "URBI.PRO" d.o.o., Podgorica, ul. Radosava Burića bb, telefon 067/006-012, e-mail urbi.pro@t-com.me PDV: 30/31-14987-7, PIB: 03059847		INVESTITOR: Ministarstvo prosvjete Crne Gore	
Objekat: Stomatološke ambulante u osnovnim i srednjim školama - JU OŠ "Marko Miljanov" Podgorica		Lokacija: Žrtava fašizma, Podgorica	
Glavni inženjer: Dušan Džudović, d.i.a.		Vrsta tehničke dokumentacije: GLAVNI PROJEKAT	
Odgovorni inženjer: Dušan Džudović, d.i.a.		Dio tehničke dokumentacije: ARHITEKTURA	
Saradnici: Milena Lukić, MSc arh. Maja Marvučić, spec.sci.arch. Nikola Bulatović, MSc arh.		Prilog: Osnova prostorije namijenjene funkciji ambulante - plan intervencija	Broj priloga: B-01
Datum izrade i M.P. Februar, 2023.		Datum revizije i M.P.	
		Broj strane:	


IZGLED1-1 Završna obrada - masna boja do visine h=170cm/ disperzija od visine h=170cm do h=285cm (predprostor i toalet)

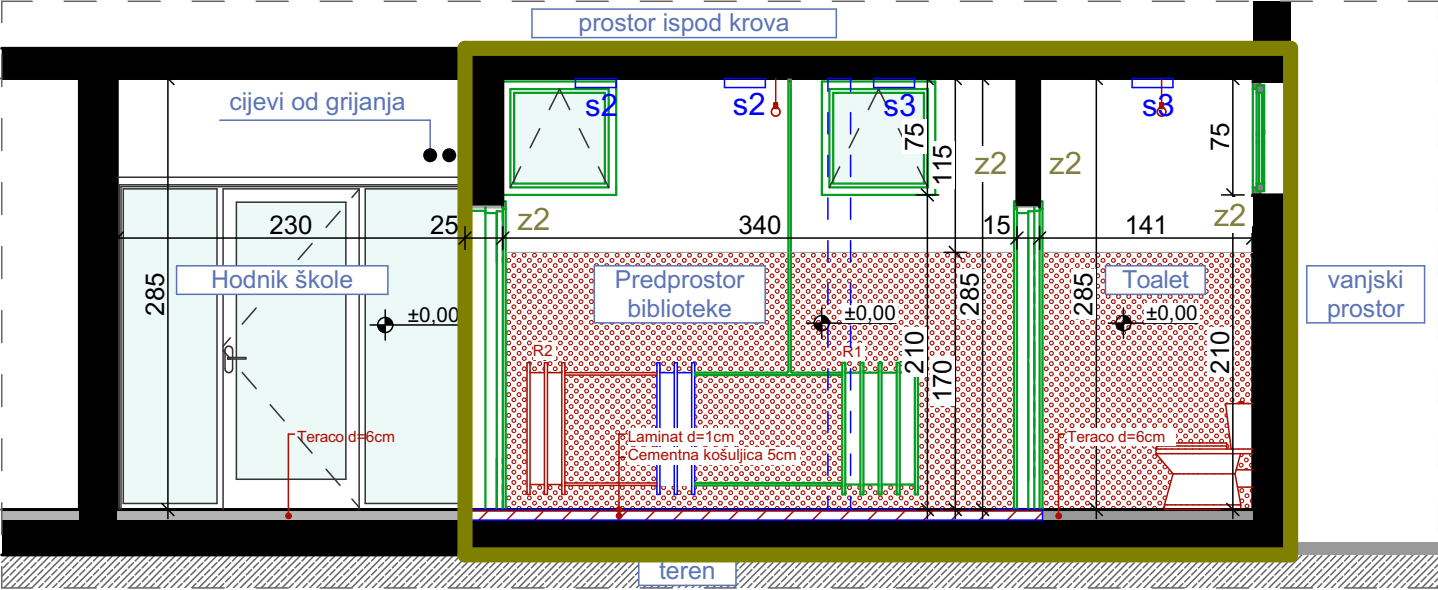

IZGLED 2-2 Završna obrada - disperzija (prostor biblioteke)

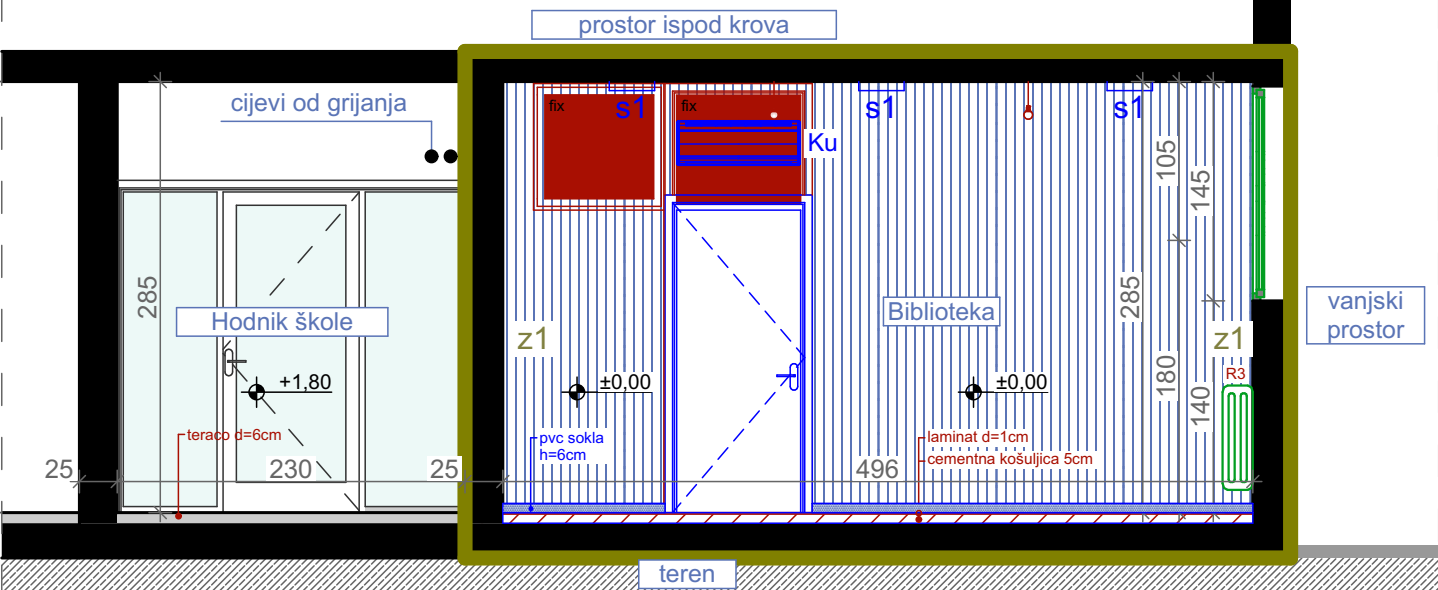

IZGLED 5-5 Završna obrada - disperzija (biblioteka)/ masna boja do visine h=170cm, disperzija od visine h=170cm do h=285cm (predprostor biblioteke)

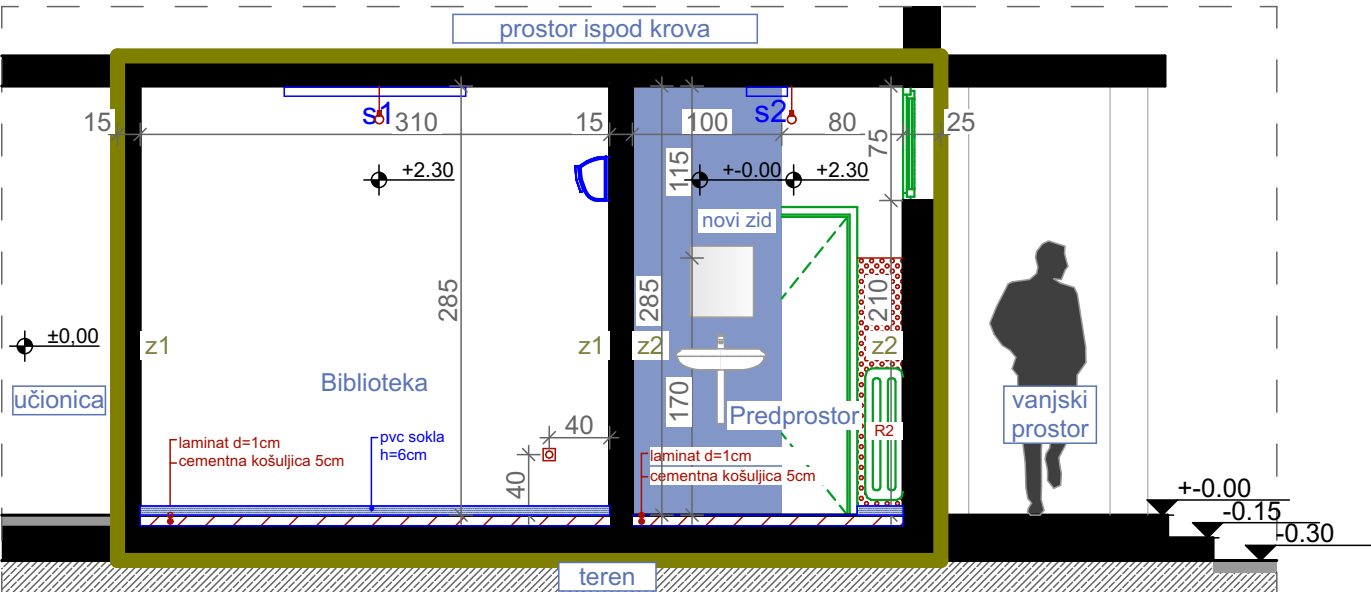

IZGLEDI, PLAN INTERVENCIJA, R=1:50

LEGENDA - OZNAKE

- R1 Radijator dim. 50x90x25cm
- R2 Radijator dim. 25x90x25cm
- R3 Radijator dim. 120x70x25cm
- s1/s2/s3 Nova nadgradna svjetiljka
- Ku Novi klima uređaj
- z1 postojeći zid (završna obrada - disperzija)
- z2 postojeći zid (završna obrada - do h=1,70m- masna boja/ od h=1,70 do 2,85m-disperzija)
- Dio objekta na kom se vrše intervencije

LEGENDA - INTERVENCIJE

- novoplanirano
- uklanjanje
- zamjena postojećeg novim
- zamjena postojećih slojeva poda novim
- uklanjanje postojeće masne boje
- novoplanirana pvc vodootporna tapeta
- demontaža, farbanje i ponovno montiranje postojećih radijatora
- demontaža, farbanje i ponovno montiranje postojećih radijatora na novim pozicijama

PROJEKTANT:  URBI.PRO društvo sa ograničenom odgovornošću Podgorica "URBI.PRO" d.o.o., Podgorica, ul.Radosava Burića bb, telefon 067/006-012, e-mail urbi.pro@t-com.me PDV: 30/31-14987-7, PIB: 03059847		INVESTITOR: Ministarstvo prosvjete Crne Gore	
Objekat: Stomatološke ambulante u osnovnim i srednjim školama - JU OŠ "Marko Miljanov" Podgorica		Lokacija: Žrtava fašizma, Podgorica	
Glavni inženjer: Dušan Džudović, d.i.a.		Vrsta tehničke dokumentacije: GLAVNI PROJEKAT	
Odgovorni inženjer: Dušan Džudović, d.i.a.		Dio tehničke dokumentacije: ARHITEKTURA	RAZMJERA: R=1:50
Saradnici: Milena Lukić, MSc arh. Maja Marvučić, spec.sci.arch. Nikola Bulatović, MSC arh.		Prilog: Izgledi - plan intervencija	Broj priloga: B-02
Datum izrade i M.P. Februar, 2023.		Datum revizije i M.P.	

C- PLANIRANO STANJE

OSNOVA PLANIRANOG STANJA, R=1:50

LEGENDA - PROSTORIJE


br	naziv prostorije	obrada poda	obrada zida	obrada plafona	m²
1	čekaonica	pvc	disperzija	disperzija	3,49
2	toalet	keramika	disperzija	disperzija	3,61
3	ordinacija	pvc	pvc vodootporna tapeta/ disperzija	disperzija	15,4
4	prostorija za kompresor	keramika	disperzija	disperzija	1,15


NETO POVRŠINA PROSTORA 23,65

LEGENDA - OZNAKE


O1 oznaka šeme namještaja	gz1 novi gipsani zid
R1 radijator	1. disperzija
Ku klima uređaj	2. glet masa
završna obrada poda - pvc	3. gips kartonske ploča 2x1,25cm
završna obrada poda - keramika	4. podkonstrukcija sa termoizolacijom d=10cm
z1 postojeći zid - završna obrada disperzija	5. gips kartonske ploča 2x1,25cm
z2 postojeći zid - završna obrada keramika do visine 170cm/ disperzija od 170-285cm	6. keramika na ljepilu d=1cm (u toaletu)
z3 postojeći zid - pvc vodootporna tapeta	gz2 novi gipsani zid
p1 novi pod	1. pvc vodootporna tapeta
1. pvc podna obloga d=0.4cm	2. glet masa
2. cementna košuljica d=4cm	3. gips kartonske ploča 2x1,25cm
3. pvc folija	4. podkonstrukcija sa termoizolacijom d=10cm
4. termoizolacija d=2cm	5. gips kartonske ploča 2x1,25cm
5. hidroizolacija	6. glet + disperzija
6. postojeća betonska ploča	p2 novi pod
	1. keramika na ljepilu d=1cm
	2. cementna košuljica d=4cm
	3. pvc folija
	4. termoizolacija d=2cm
	5. hidroizolacija
	6. postojeća betonska ploča
	p3 novi pod
	1. keramika na ljepilu d=1cm
	2. postojeći sloj teraca

PROJEKTANT:  "URBI.PRO" d.o.o., Podgorica, ul.Radosava Burića bb, telefon 067/006-012, e-mail urbi.pro@t-com.me PDV: 30/31-14987-7, PIB: 03059847		INVESTITOR: Ministarstvo prosvjete Crne Gore	
Objekat: Stomatološke ambulante u osnovnim i srednjim školama - JU OŠ "Marko Miljanov" Podgorica		Lokacija: Žrtava fašizma, Podgorica	
Glavni inženjer: Dušan Džudović, d.i.a.		Vrsta tehničke dokumentacije: GLAVNI PROJEKAT	
Odgovorni inženjer: Dušan Džudović, d.i.a.		Dio tehničke dokumentacije: ARHITEKTURA	
Saradnici: Milena Lukić, MSc arh. Maja Marvučić, spec.sci.arch. Nikola Bulatović, MSC arh.		Prilog: Osnova stomatološke ambulante - planirano stanje	Broj priloga: C-01
Datum izrade i M.P. Februar, 2023.		Datum revizije i M.P.	
		Broj strane:	

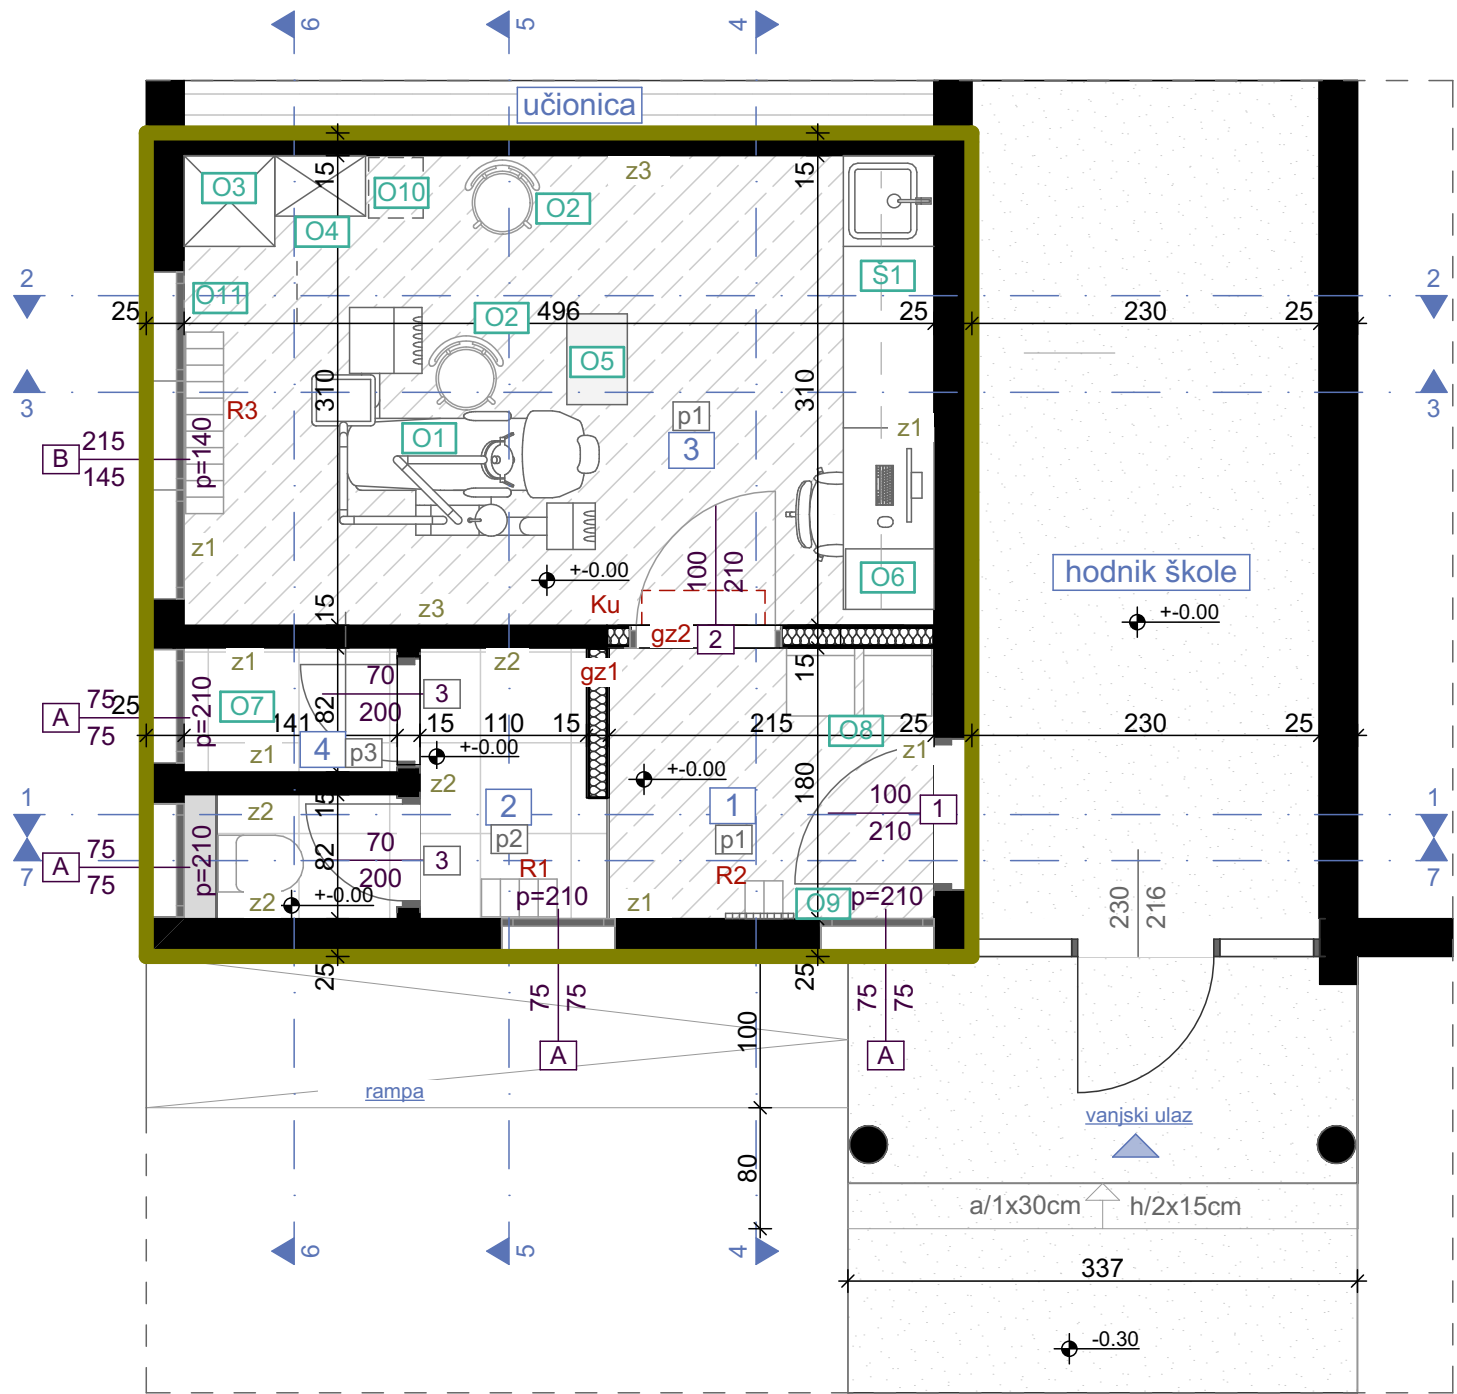


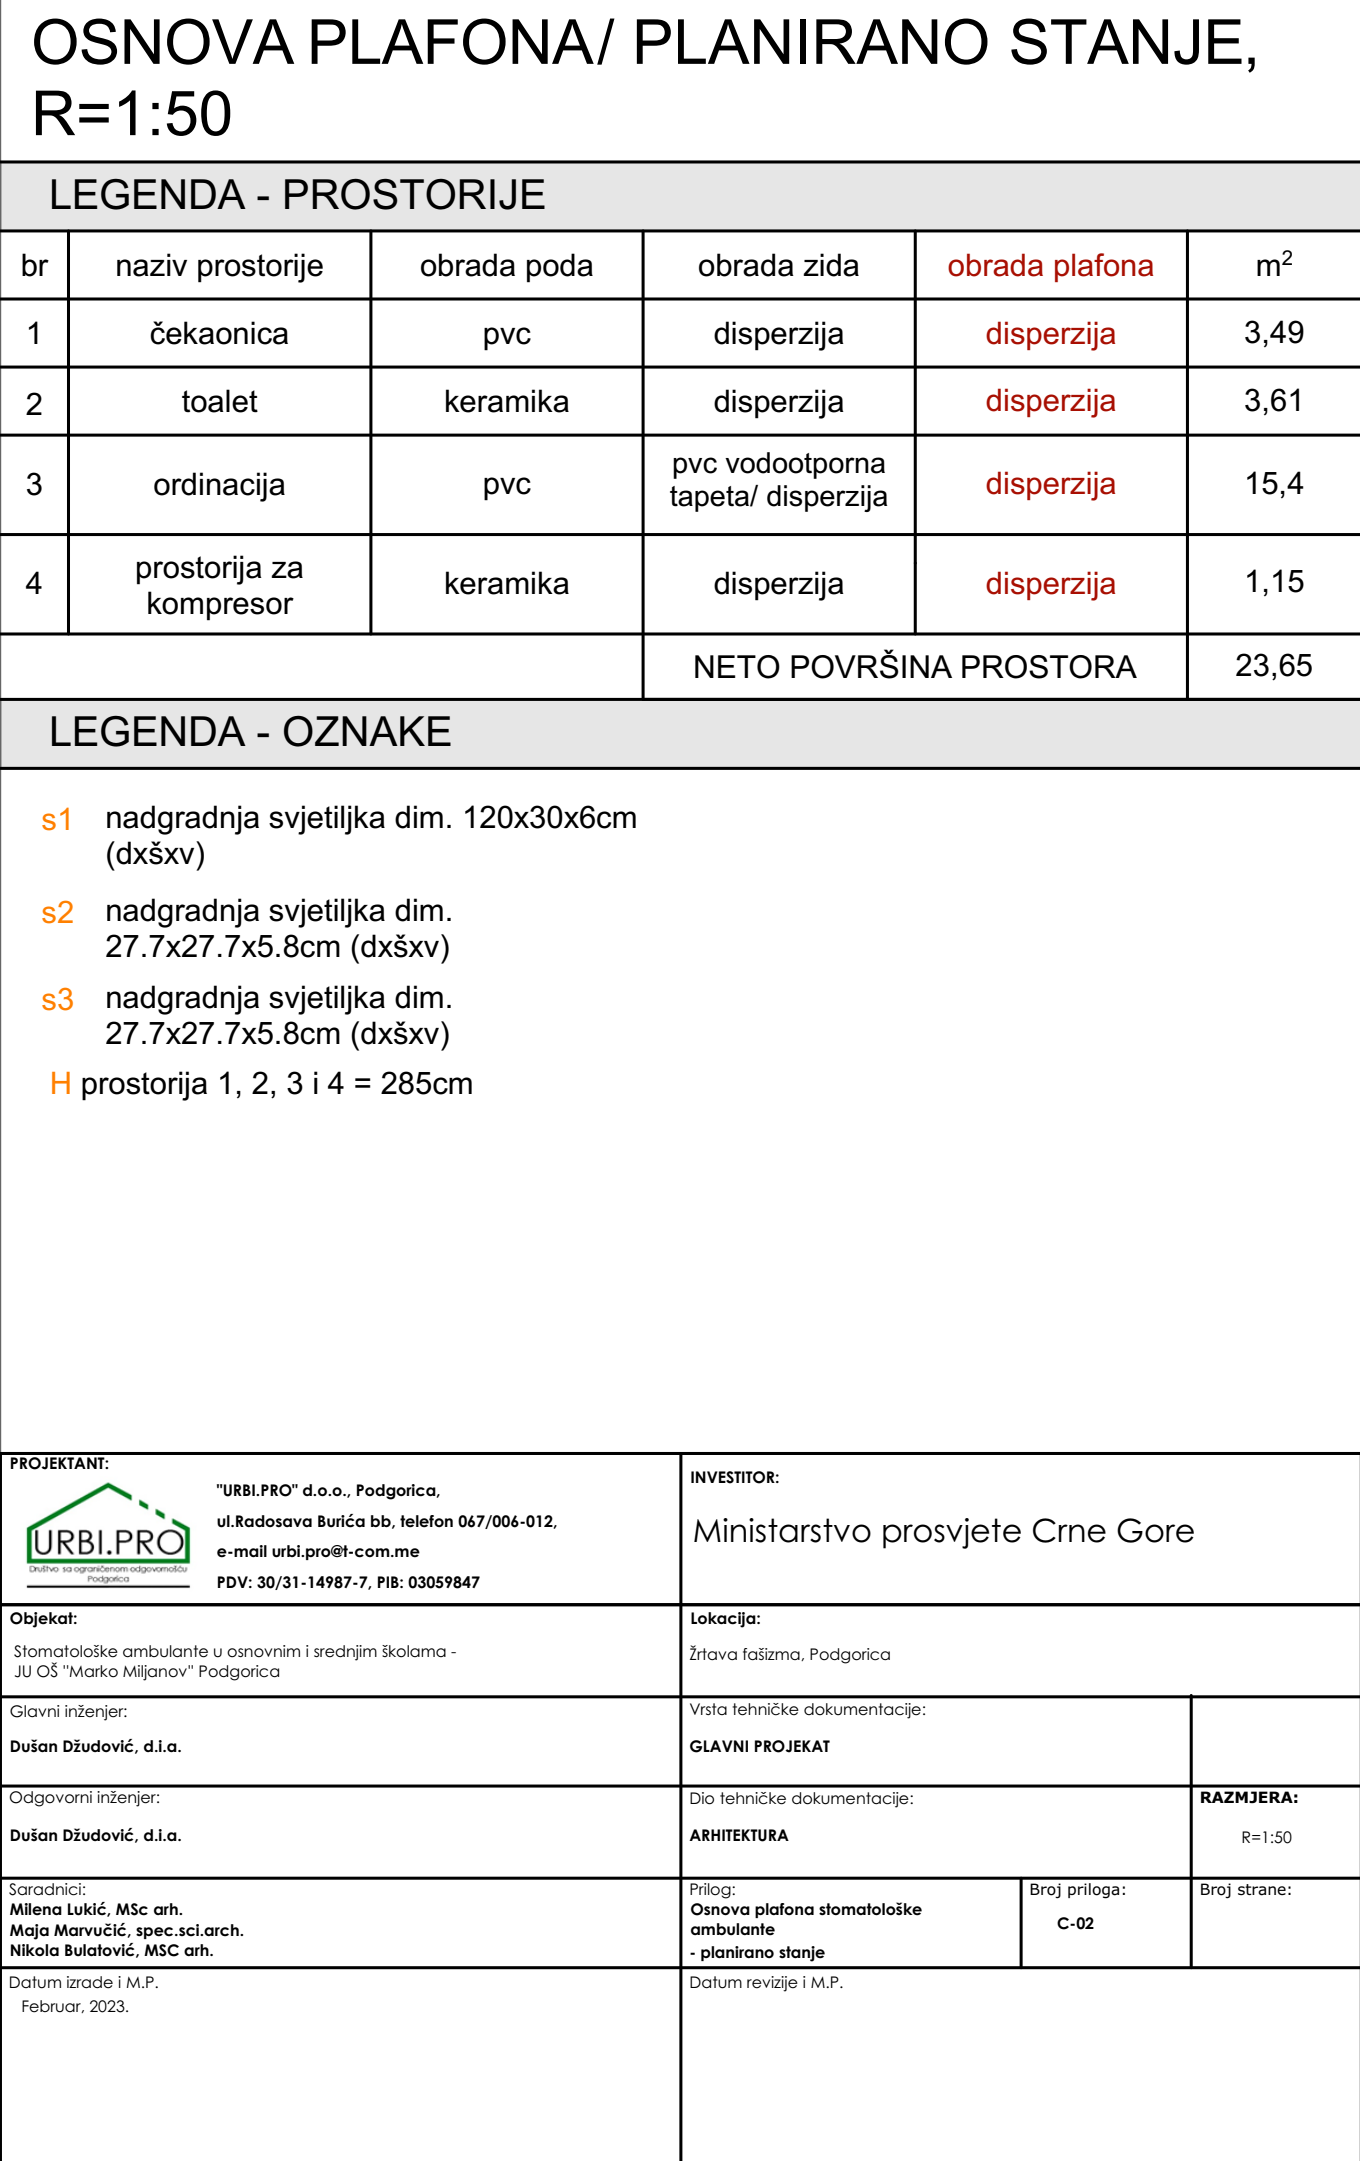


IZGLED '1-1'

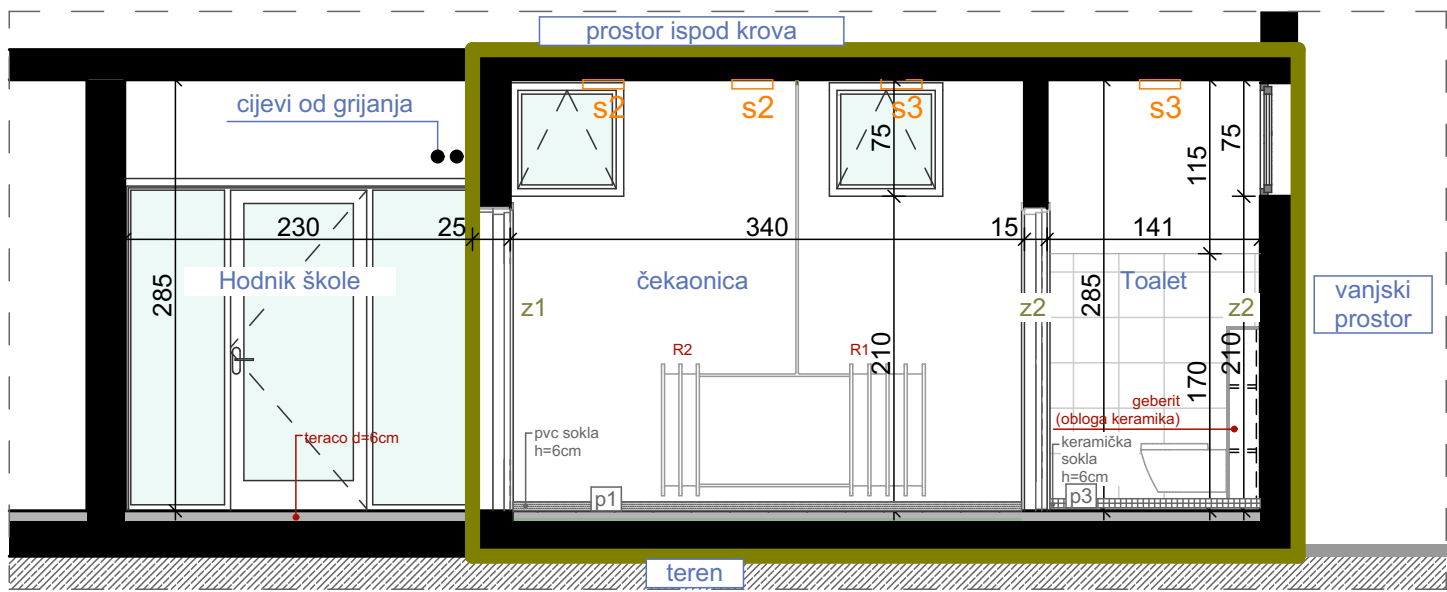

IZGLED '2-2'

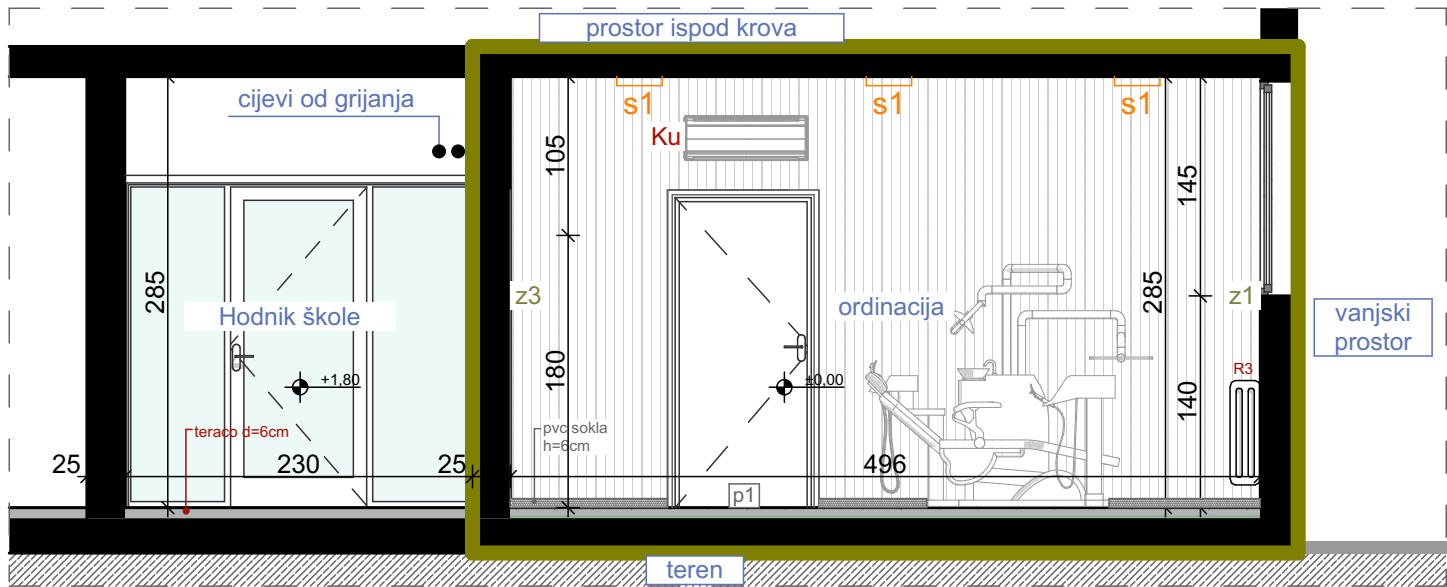

IZGLED '3-3'

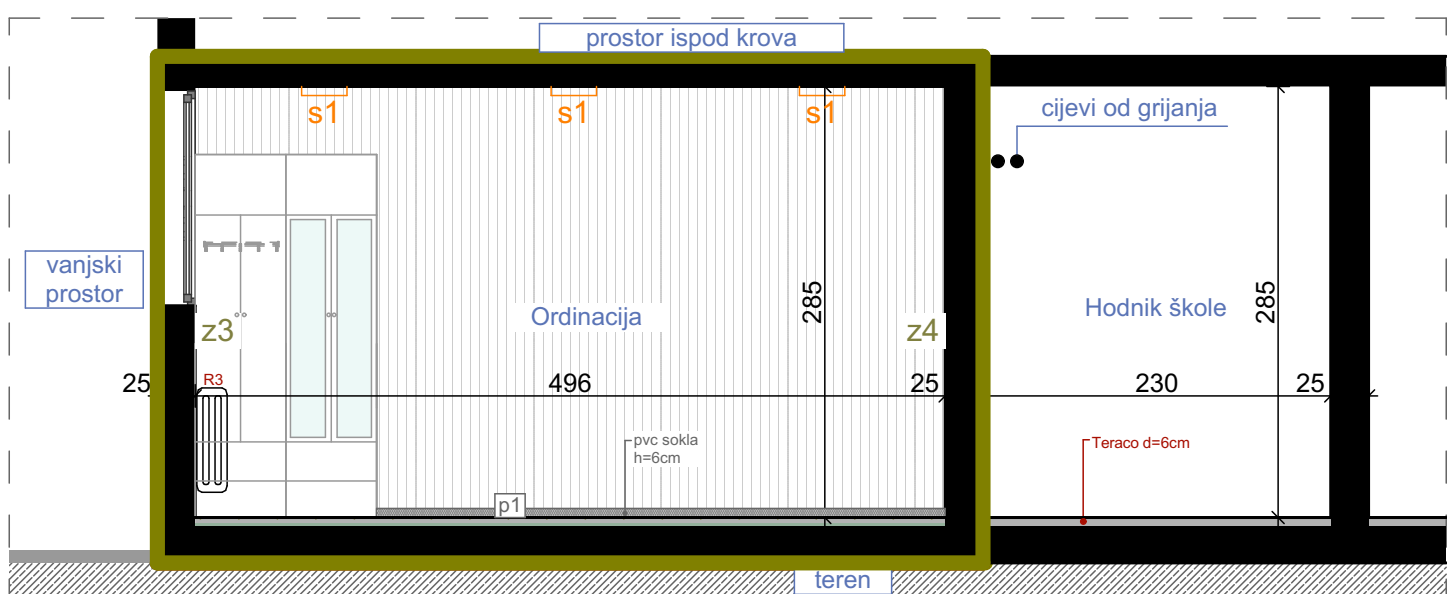


IZGLEDI, PLANIRANO STANJE, R=1:50

LEGENDA - OZNAKE


- Legend symbols and descriptions:
- pvc vodootporna tapeta
 - zidna keramika
 - disperzija
 - s1 nadgradnja svjetiljka dim. 100x6x6cm (dxšxv)
 - s2 nadgradnja svjetiljka dim. 15x15x6cm (dxšxv)
 - R1 radijator
 - Ku klima uređaj
 - z1 postojeći zid - završna obrada disperzija
 - z2 postojeći zid - završna obrada keramika do visine 170cm/ disperzija od 170-285cm
 - z3 postojeći zid - pvc vodootporna tapeta
 - gz1 novi gipsani zid
 - gz2 novi gipsani zid
 - p1 novi pod
 - p2 novi pod
 - p3 novi pod
- Descriptions for p1, p2, and p3:
- p1 novi pod: 1. pvc podna obloga d=0.4cm, 2. cementna košuljica d=4cm, 3. pvc folija, 4. termoizolacija d=2cm, 5. hidroizolacija, 6. postojeća betonska ploča
 - p2 novi pod: 1. keramika na ljepilu d=1cm, 2. cementna košuljica d=4cm, 3. pvc folija, 4. termoizolacija d=2cm, 5. hidroizolacija, 6. postojeća betonska ploča
 - p3 novi pod: 1. keramika na ljepilu d=1cm, 2. postojeći sloj teraca

PROJEKTANT:  Društvo sa ograničenom odgovornošću Podgorica		INVESTITOR: Ministarstvo prosvjete Crne Gore	
Objekat: Stomatološke ambulante u osnovnim i srednjim školama - JU OŠ "Marko Miljanov" Podgorica		Lokacija: Žrtava fašizma, Podgorica	
Glavni inženjer: Dušan Džudović, d.i.a.		Vrsta tehničke dokumentacije: GLAVNI PROJEKAT	
Odgovorni inženjer: Dušan Džudović, d.i.a.		Dio tehničke dokumentacije: ARHITEKTURA	
Saradnici: Milena Lukić, MSc arh. Maja Marvučić, spec.sci.arch. Nikola Bulatović, MSc arh.		Prilog: Izgledi - planirano stanje	Broj strane: C-03
Datum izrade i M.P. Februar, 2023.		Datum revizije i M.P.	


izgled '4-4'

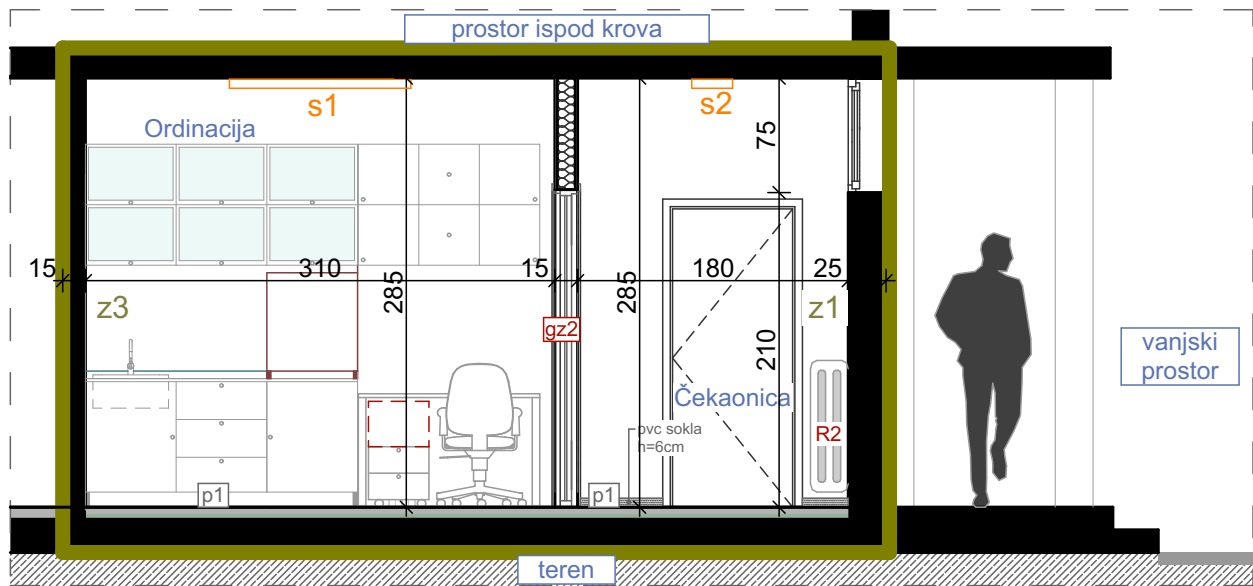

izgled '5-5'

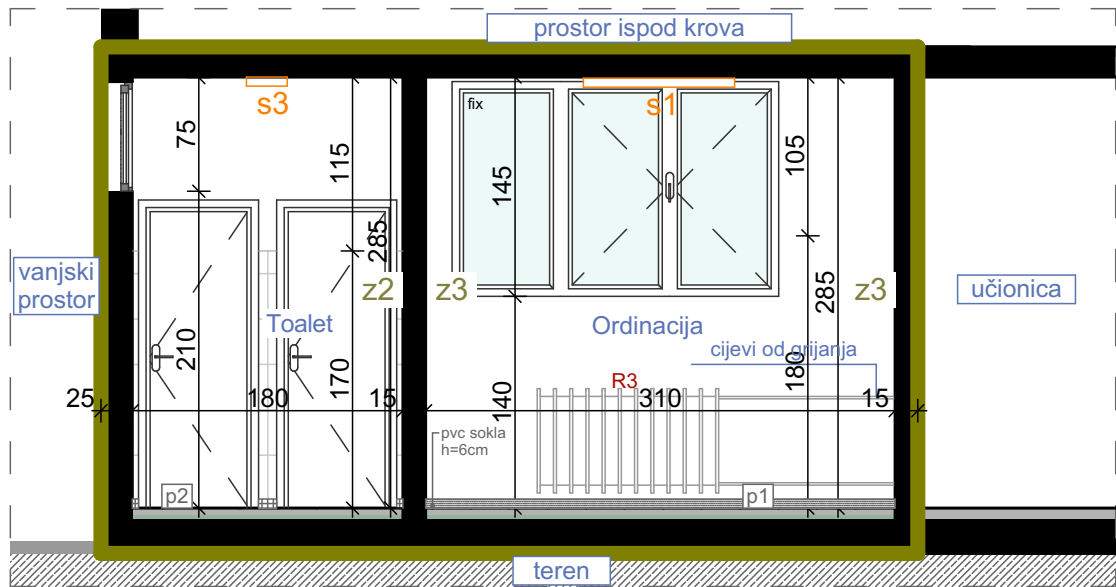

izgled '6-6'

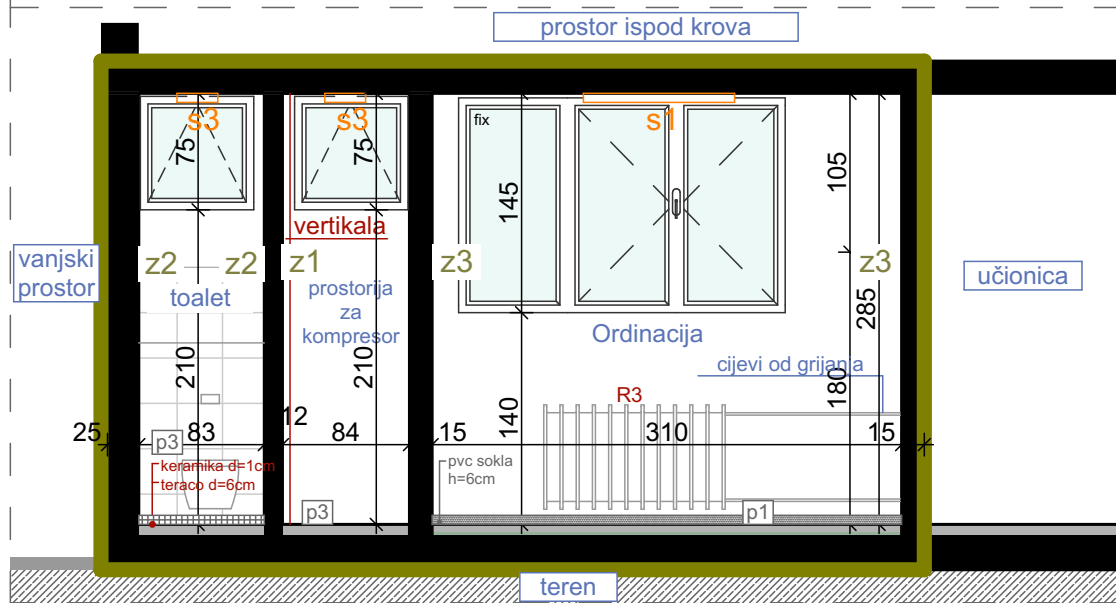


IZGLEDI, PLANIRANO STANJE, R=1:50

LEGENDA - OZNAKE

- pvc vodootporna tapeta
- zidna keramika
- disperzija
- s1 nadgradnja svjetiljka dim. 100x6x6cm (dxšxv)
- s2 nadgradnja svjetiljka dim. 15x15x6cm (dxšxv)
- R1 radiator
- z1 postojeći zid - završna obrada disperzija
- z2 postojeći zid - završna obrada keramika do visine 170cm/ disperzija od 170-285cm
- z3 postojeći zid - pvc vodootporna tapeta
- gz1 novi gipsani zid
- 1. disperzija
- 2. glet masa
- 3. gips kartonske ploča 2x1,25cm
- 4. podkonstrukcija sa termoizolacijom d=10cm
- 5. gips kartonske ploča 2x1,25cm
- 6. keramika na ljepilu d=1cm (u toaletu)
- gz2 novi gipsani zid
- 1. pvc vodootporna tapeta
- 2. glet masa
- 3. gips kartonske ploča 2x1,25cm
- 4. podkonstrukcija sa termoizolacijom d=10cm
- 5. gips kartonske ploča 2x1,25cm
- 6. glet + disperzija
- p1 novi pod
- 1. pvc podna obloga d=0.4cm
- 2. cementna košuljica d=4cm
- 3. pvc folija
- 4. termoizolacija d=2cm
- 5. hidroizolacija
- 6. postojeća betonska ploča
- p2 novi pod
- 1. keramika na ljepilu d=1cm
- 2. cementna košuljica d=4cm
- 3. pvc folija
- 4. termoizolacija d=2cm
- 5. hidroizolacija
- 6. postojeća betonska ploča
- p3 novi pod
- 1. keramika na ljepilu d=1cm
- 2. postojeći sloj teraca

PROJEKTANT:  Društvo sa ograničenom odgovornošću Podgorica		INVESTITOR: Ministarstvo prosvjete Crne Gore	
Objekat: Stomatološke ambulante u osnovnim i srednjim školama - JU OŠ "Marko Miljanov" Podgorica		Lokacija: Žrtava fašizma, Podgorica	
Glavni inženjer: Dušan Džudović, d.i.a.		Vrsta tehničke dokumentacije: GLAVNI PROJEKAT	
Odgovorni inženjer: Dušan Džudović, d.i.a.		Dio tehničke dokumentacije: ARHITEKTURA	
Saradnici: Milena Lukić, MSc arh. Maja Marvučić, spec.sci.arch. Nikola Bulatović, MSC arh.		Prilog: Izgledi - planirano stanje	Broj strane: C-04
Datum izrade i M.P. Februar, 2023.		Datum revizije i M.P.	

Naziv:	Šema unutrašnjih otvora	Oznaka pozicije:	1		
Konstrukcija:	Aluminijumska bravarija bez termoprekida	Smjer otvaranja:	lijevo	desno	ventus
Boja / završna obrada:	RAL-u 7016 mat		1 kom		
Ispuna:	Aluminijumski panel d=20mm	Ukupno:	1 kom		
Mjere /cm/:	100x210cm				

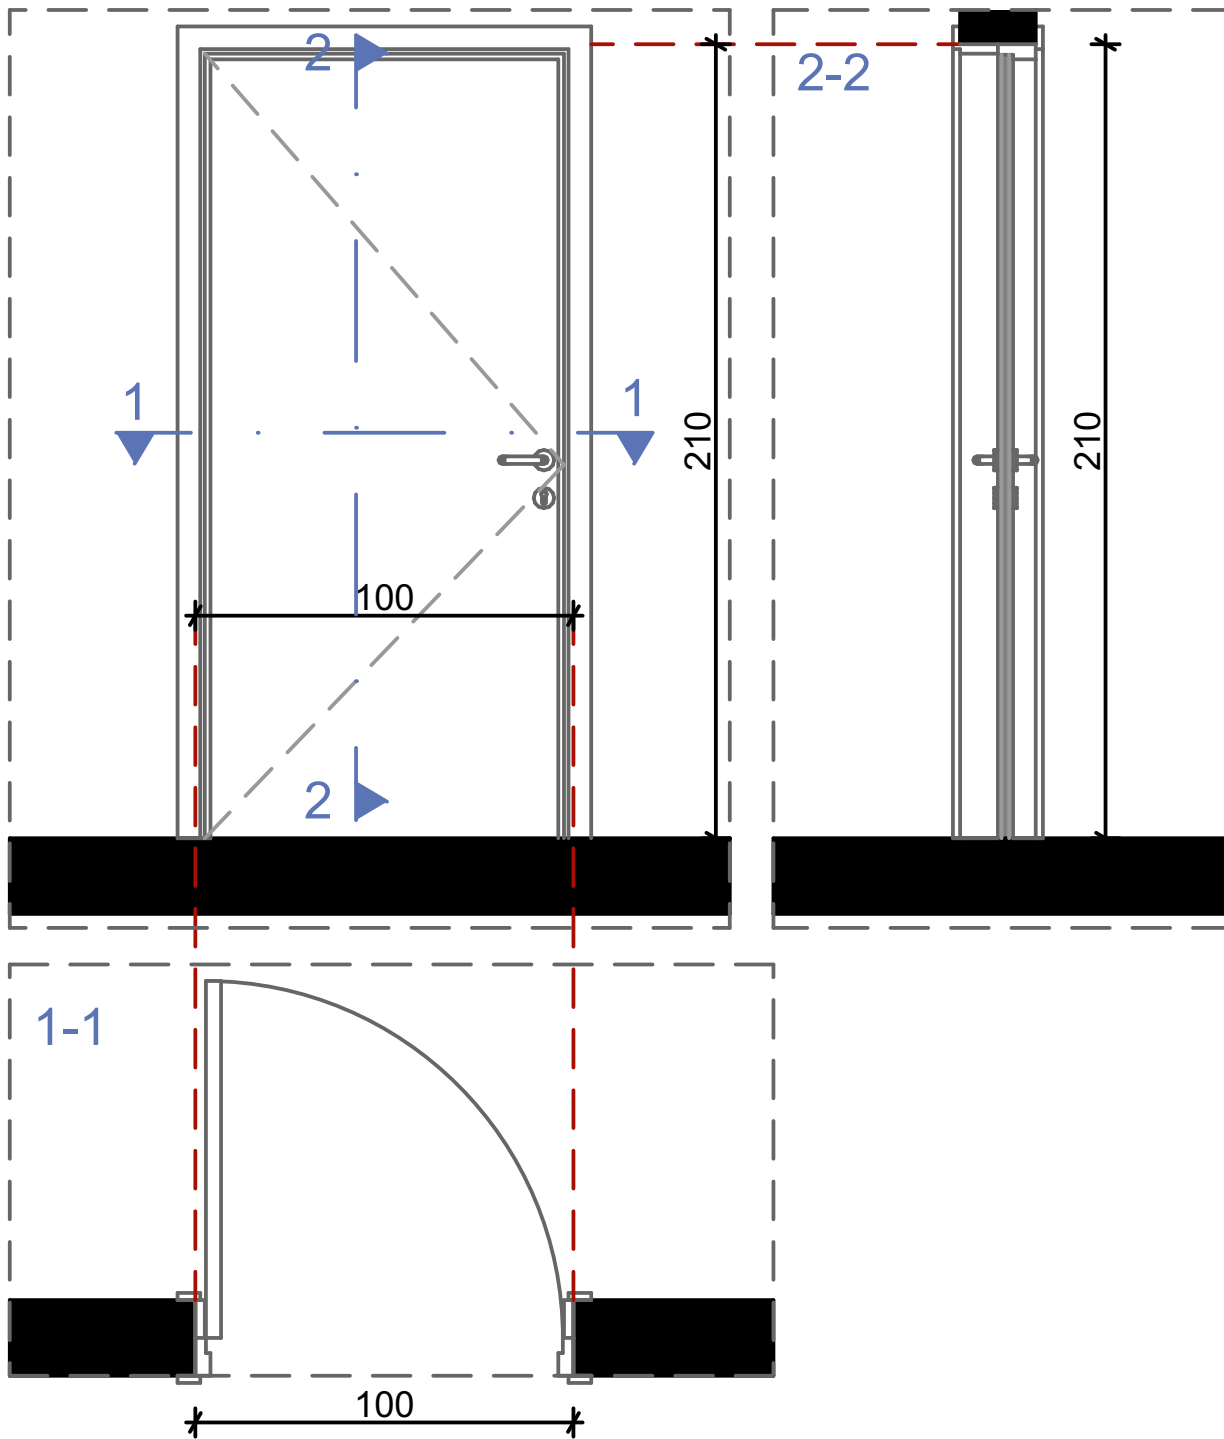


Opis:

- ° Jednokrlna vrata dim. 100x210cm
- ° Vrata su od aluminijumske bravarije bez termoprekida, ispune od aluminijumskog panela d=20mm
- ° Ugao otvaranja vrata je 90°
- ° Boja aluminijumskih profila i ispune je RAL 7016 mat.
- ° Vrata snabdjeti svim potrebnim okovom, bravom sa tri ključa

Napomena: Šeme su crtane gledano sa unutrašnje strane. Mjere su u centimetrima. Mjere provjeriti na licu mjesta.	LIST BR. C.05.01.	NAZIV: Šeme unutrašnjih otvora
	DATUM: Februar, 2023.	PROJEKAT: Stomatološke ambulante u osnovnim i srednjim školama - OŠ "Marko Miljanov" Konik
	RAZMJERA: R=1:20	LOKACIJA: Žrtava fašizma , Podgorica

Naziv:	Šema unutrašnjih otvora	Oznaka pozicije:	2		
Konstrukcija:	Aluminijumski bravarija bez termoprekida	Smjer otvaranja:	lijevo	desno	ventus
Boja / završna obrada:	RAL-u 7016 mat			1 kom	
Ispuna:	Pjeskareno pamplex sigurnosno staklo (4.4.1mm)	Ukupno:	1 kom		
Mjere /cm/:	100x210cm				

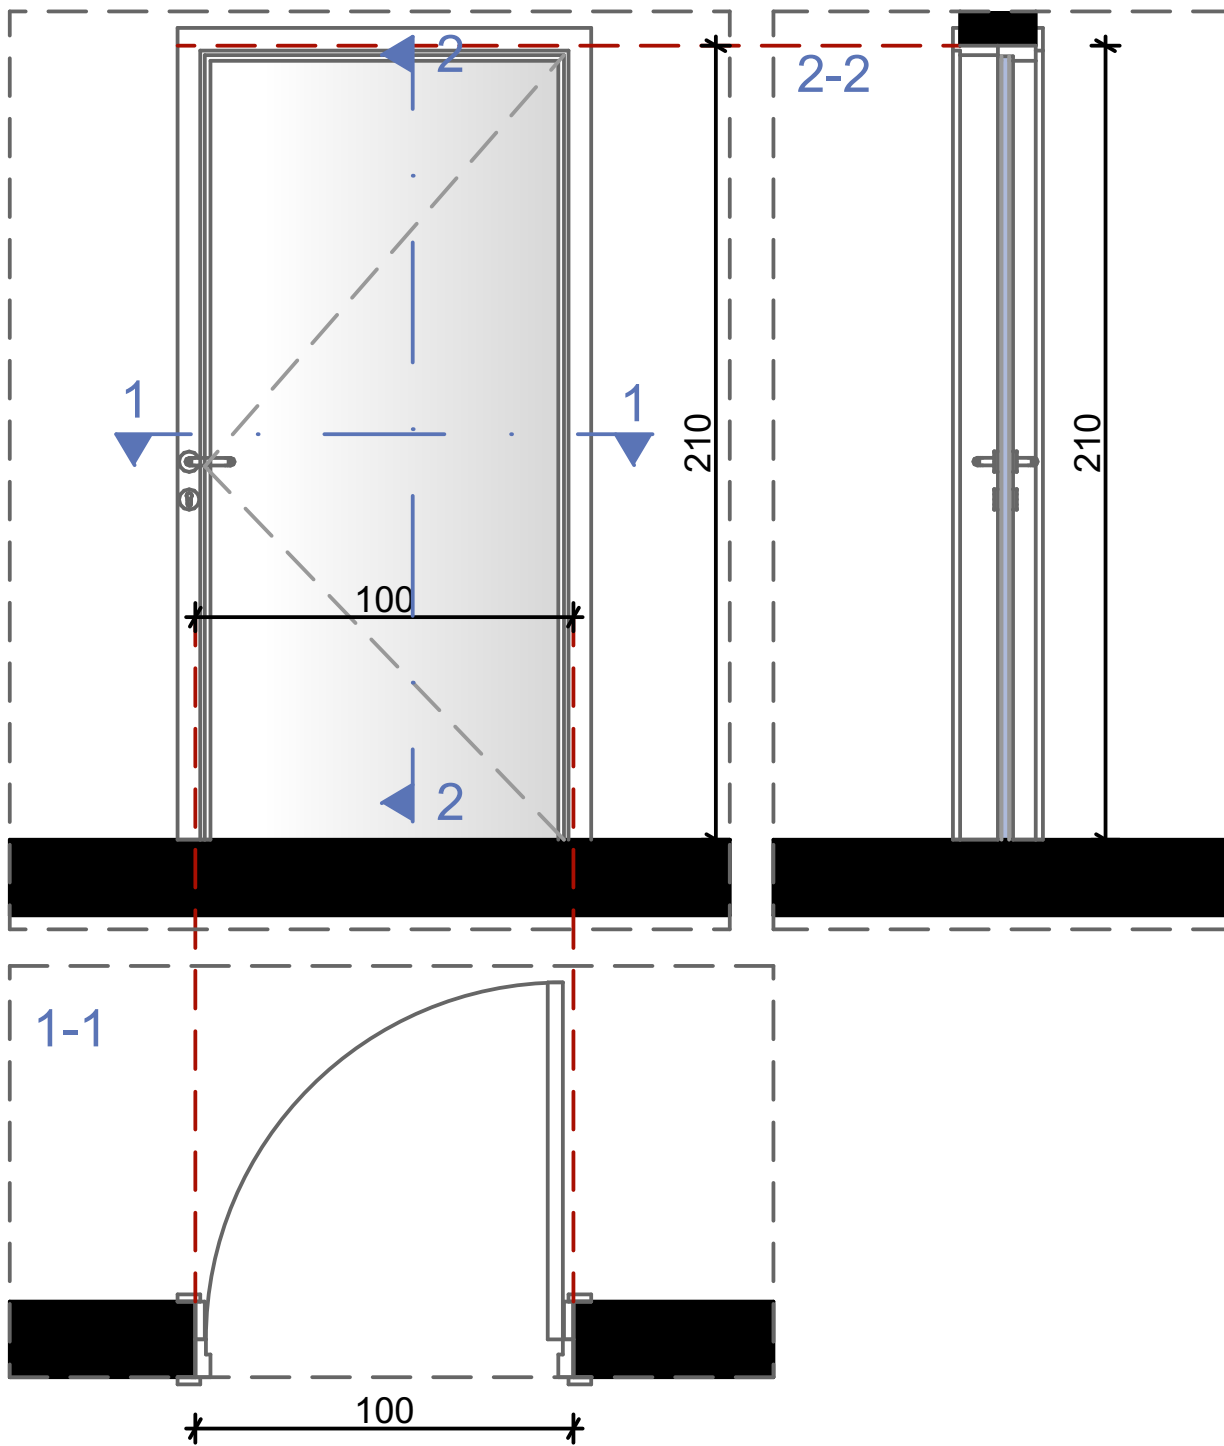


Opis:

- ° Jednokrnlina vrata dim. 100x210cm.
- ° Vrata su od aluminijumske bravarije bez termoprekida, ispune od pjeskarenog pamplex sigurnosnog stakla (4.4.1mm).
- ° Ugao otvaranja vrata je 90°.
- ° Boja aluminijumskih profila je RAL 7016 mat.
- ° Vrata snabdjeti svim potrebnim okovom, bravom sa tri ključa.
- ° Na vratima postaviti metalnu pločicu sa ugraviranim natpisom "Stomatološka ordinacija". Dimenzije pločice su 30x20cm(dxv)

Napomena: Šeme su crtane gledano sa unutrašnje strane. Mjere su u centimetrima. Mjere provjeriti na licu mjesta.	LIST BR. C.05.02.	NAZIV: Šeme unutrašnjih otvora
	DATUM: Februar, 2023.	PROJEKAT: Stomatološke ambulante u osnovnim i srednjim školama - OŠ "Marko Miljanov" Konik
	RAZMJERA: R=1:20	LOKACIJA: Žrtava fašizma , Podgorica

Naziv:	Šema unutrašnjih otvora	Oznaka pozicije:	3		
Konstrukcija:	Aluminijumski profili	Smjer otvaranja:	lijevo	desno	ventus
Boja / završna obrada:	RAL-u 7016			2 kom	
Ispuna:	Aluminijumski panel d=20mm	Ukupno:	2 kom		
Mjere /cm/:	70x200cm				

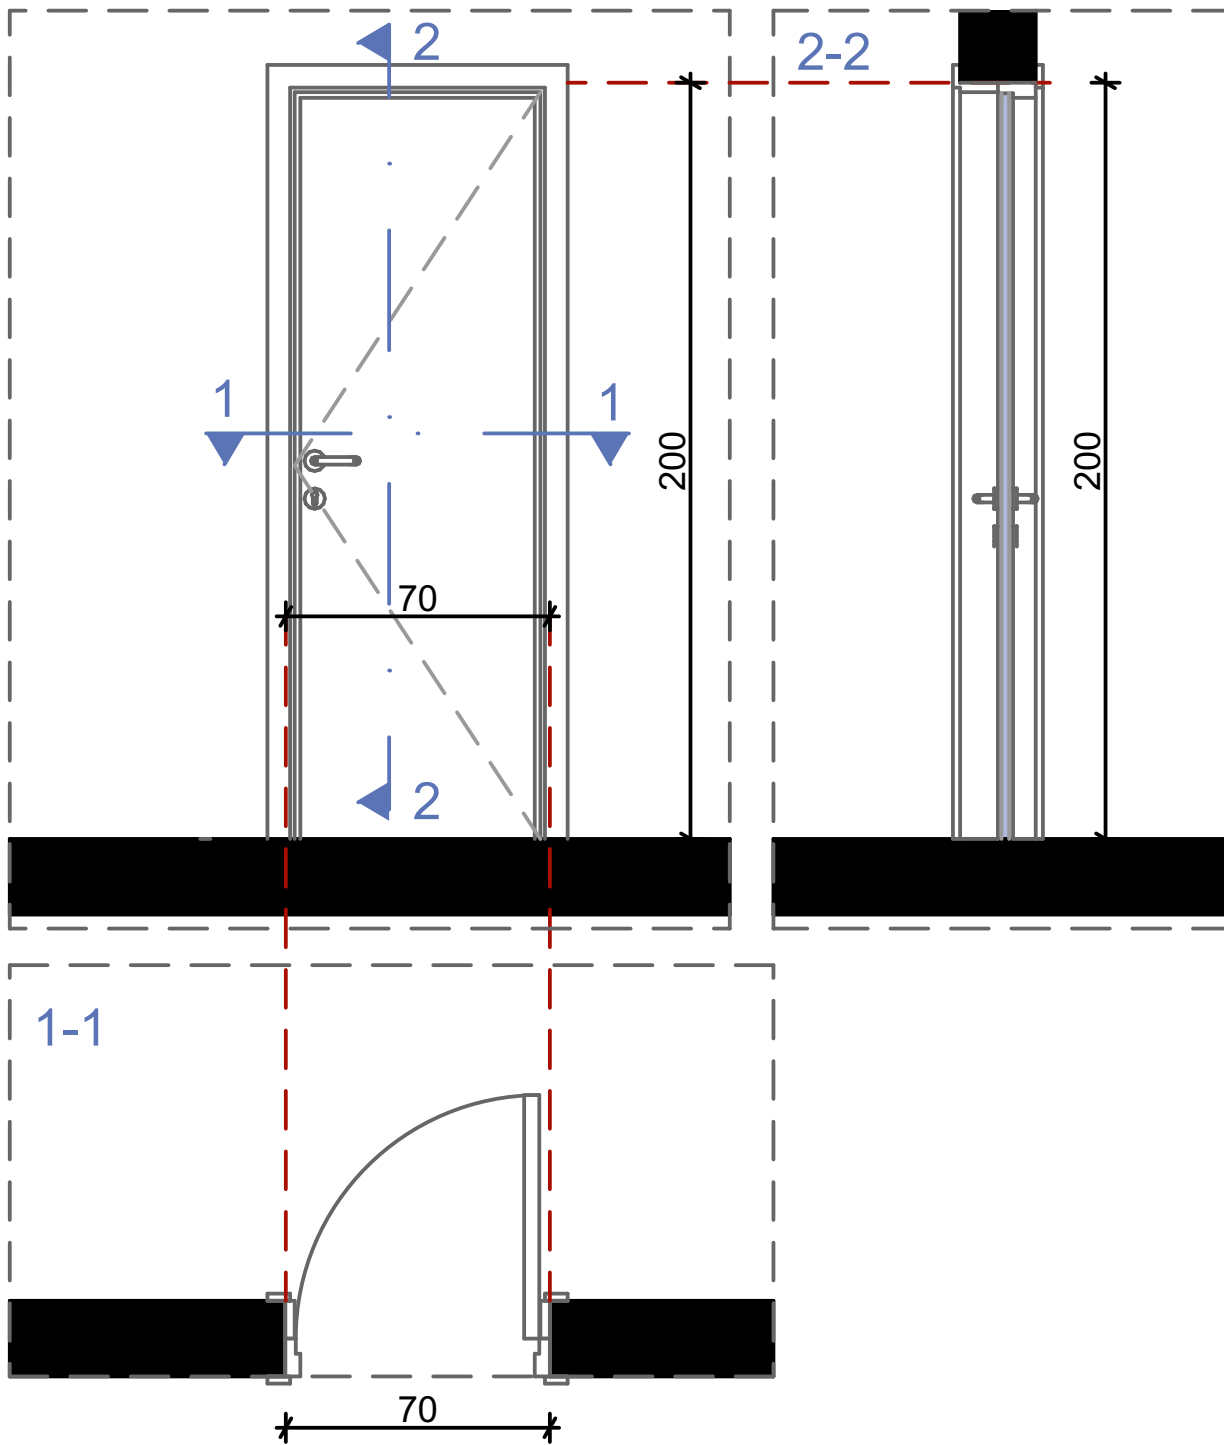

Opis:

- ° Jednokrlna vrata dim. 70x200cm
- ° Vrata su od aluminijumske bravarije bez termoprekida, ispune od aluminijumskog panela d=20mm
- ° Ugao otvaranja vrata je 90°
- ° Boja aluminijumskih profila i ispune je RAL 7016 mat.
- ° Vrata snabdjeti svim potrebnim okovom, bravom sa tri ključa

Napomena:

Šeme su crtane gledano sa unutrašnje strane.
Mjere su u centimetrima.
Mjere provjeriti na licu mjesta.

LIST BR.

C.05.03.

NAZIV:

Šeme unutrašnjih otvora

DATUM:

Februar, 2023.

PROJEKAT:

Stomatološke ambulate u osnovnim i srednjim školama - OŠ "Marko Miljanov" Konik


RAZMJERA:

R=1:20

LOKACIJA:

Žrtava fašizma , Podgorica

Naziv:	Šema spoljašnjih otvora	Oznaka pozicije:	A		
Konstrukcija:	Petekomorni pvc profili sa vidnim okovom dubine 70mm	Smjer otvaranja:	lijevo	desno	ventus
Boja / završna obrada:	RAL-u 9010				4 kom
Ispuna:	Dvoslojno staklo debljine d=26mm(6mm+16Ar+4mm)	Ukupno:	4 kom		
Mjere /cm/:	75x75cm				

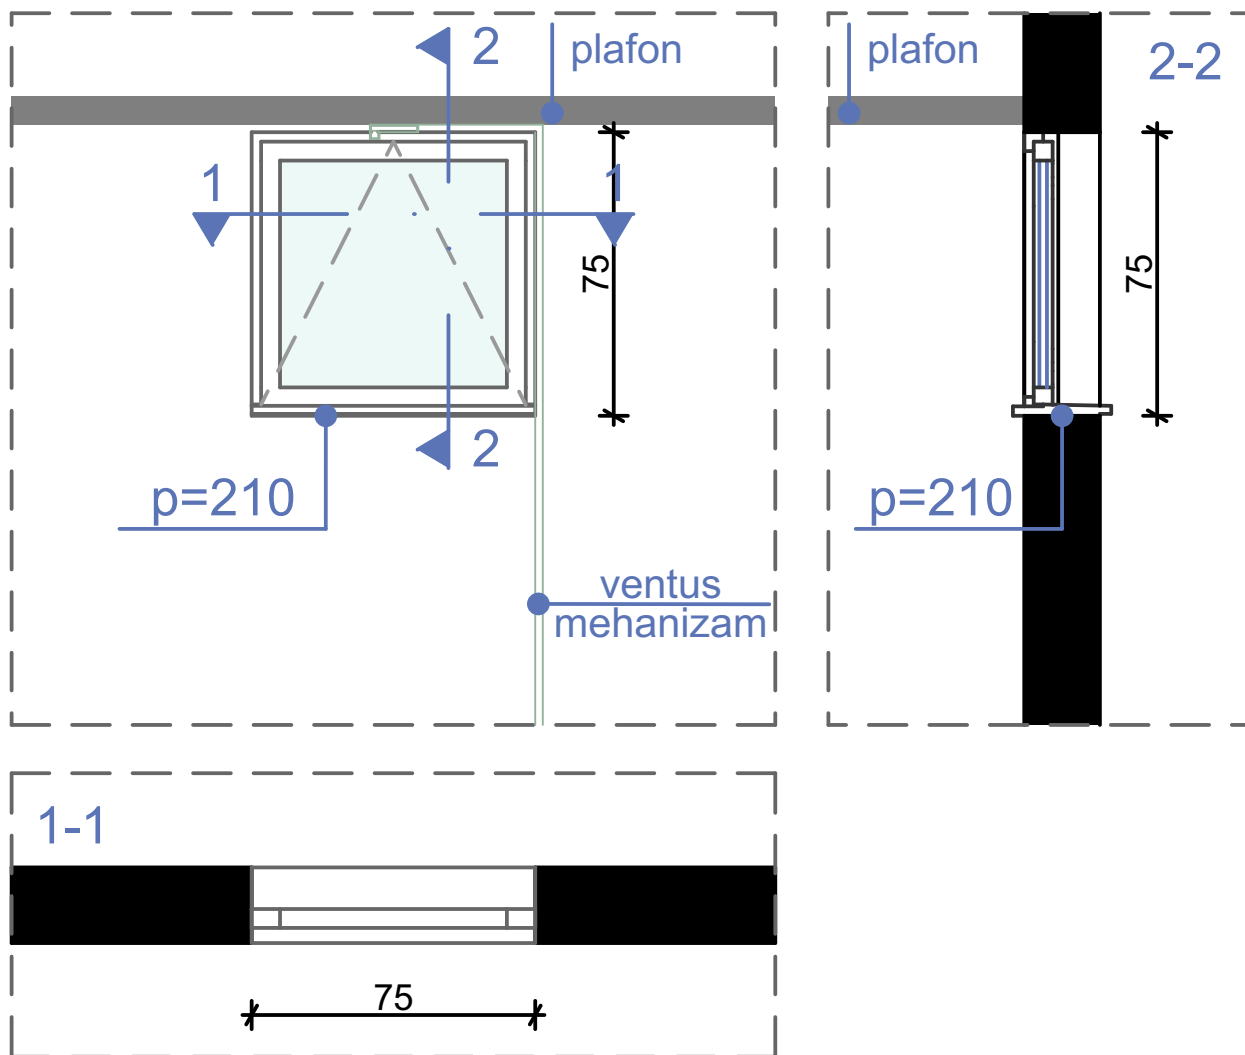

Opis:

- ° Jednokrili prozor dim. 75x75cm.
- ° Prozor opremiti kvalitetnim okovom i ventus mehanizmom na šipku. Okov prozora za otvaranje oko horizontalne osovine.
- ° Nabavka, izrada, transport i ugradnja fasadne bravarije od PVC profila sa vidnim okovom tipa Rehau ED 70 ili ekvivalent.
- ° Staklo je dvoslojno debljine 26mm (6mm+16Ar+4mm): Međuprostori stakala se ovičavaju distancerom koje je ispunjen apsorberom vlage.
- ° Sistemska dubina profila je minimum 70mm dva dihtunga. Toplotna provodljivost profila $U_{fmax}=1,4 \text{ W/m}^2\text{K}$.
- ° Sve zaptivne gume su od EPDM-a. Staklo je dvoslojno, sa koeficijentom toplotne provodljivosti $U_g=1,0 \text{ W/m}^2\text{K}$ i solarnim koeficijentom $g_{max}=0,42$. Maksimalni toplotni koeficijent cijele pozicije je $U_w=1,30 \text{ W/m}^2\text{K}$.

° Kompletna bravarska pozicija mora da bude sertifikovana i sistemska. Dostaviti sljedeće sertifikate:




- vodonepropusnost (EN 1027; EN 12208), Class 9A
- otpornost na vazдушnu propustljivost (EN 1028; EN 12207) 4
- otpornost na pritisak od vjetrova EN12211; EN 12210 Class B5

° Okov je sistemski, sertifikovan. Sistem okova uključuje elemente protiv pogršnog rukovanja, kao i 'odmarače' krila u svemu prema specifikaciji dobavljača. Okov mora omogućiti komforno rukovanje prilikom bravljenja i odbravljivanja, a što se postiže rotirajućim tačkama bravljenja (pečurkama).

° Zvučna zaštita bravarije sa zastaklenim krilom iznosi 30-34dB (II klasa).

Napomena: Šeme su crtane gledano sa unutrašnje strane. Mjere su u centimetrima. Mjere provjeriti na licu mjesta.	LIST BR. C.05.04.	NAZIV: Šeme spoljašnjih otvora
	DATUM: Februar, 2023.	PROJEKAT: Stomatološke ambulante u osnovnim i srednjim školama - OŠ "Marko Miljanov" Konik
	RAZMJERA: R=1:20	LOKACIJA: Žrtava fašizma , Podgorica

Naziv:	Šema spoljašnjih otvora	Oznaka pozicije:	B		
Konstrukcija:	Petokomorni pvc profili sa vidnim okovom dubin3 70mm	Smjer otvaranja:	lijevo	desno	ventus
Boja / završna obrada:	RAL-u 9010				
Ispuna:	Dvoslojno staklo debljine d=26mm(6mm+16Ar+4mm)	Ukupno:	1 kom		
Mjere /cm/:	215x145cm				

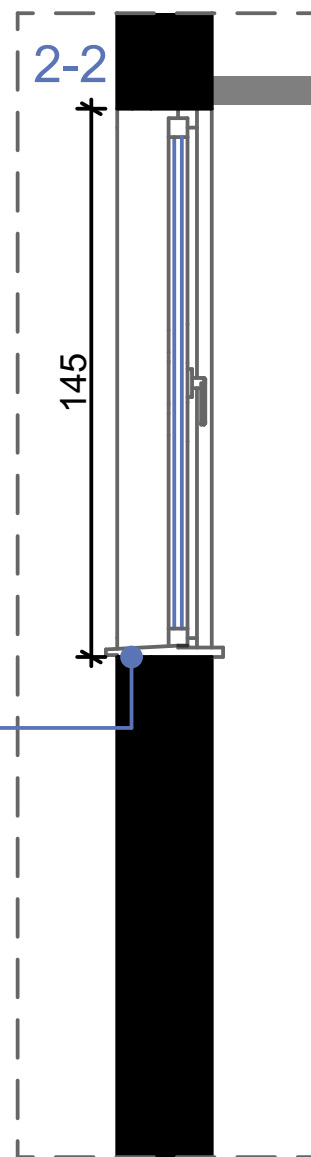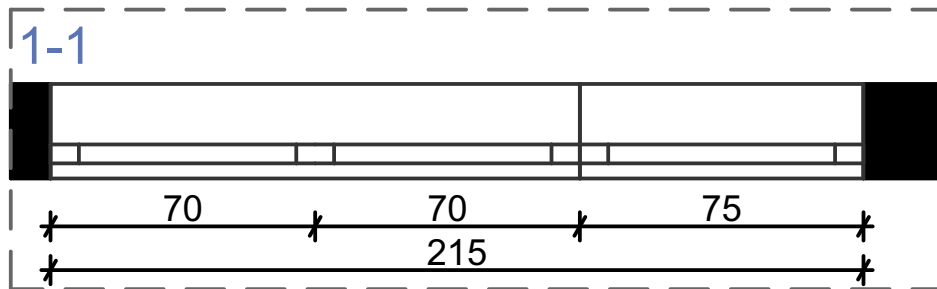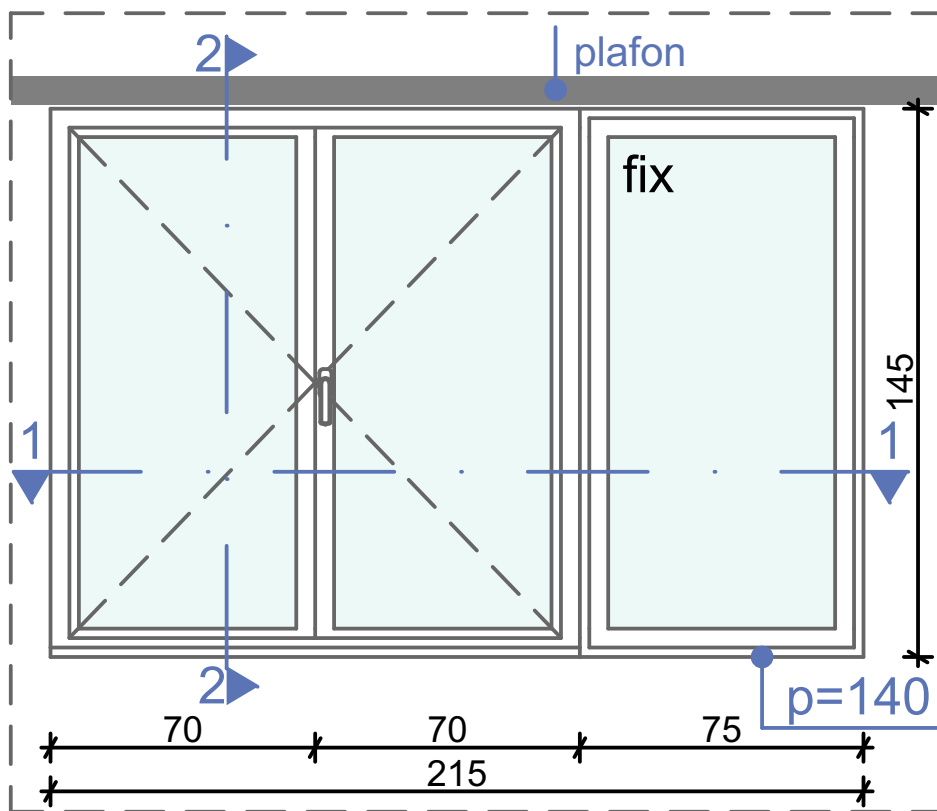


Opis:

- ° Otvor dim. 215x145cm sa jednim fiksniim dijelom dim. 75x145 i dvokrilnim prozorom dim. 140x145cm.
- ° Nabavka, izrada, transport i ugradnja fasadne bravarije od PVC profila sa vidnim okovom tipa Rehau ED 70 ili ekvivalent.
- ° Staklo je dvoslojno debljine 26mm (6mm+16Ar+4mm): Međuprostori stakala se ovičavaju distancerom koje je ispunjen apsorberom vlage.
- ° Sistemska dubina profila je minimum 70mm dva dihtunga. Toplotna provodljivost profila $U_{fmax}=1,4 \text{ W/m}^2\text{K}$.
- ° Sve zaptivne gume su od EPDM-a. Staklo je dvoslojno, sa koeficijentom toplotne provodljivosti $U_g=1,0 \text{ W/m}^2\text{K}$ i solarnim koeficijentom $g_{max}=0,42$. Maksimalni toplotni koeficijent cijele pozicije je $U_w=1,30 \text{ W/m}^2\text{K}$.
- ° Kompletna bravarska pozicija mora da bude sertifikovana i sistemska. Dostaviti sljedeće sertifikate:
 - vodonepropusnost (EN 1027; EN 12208), Class 9A
 - otpornost na vazдушnu propustljivost (EN 1028; EN 12207) 4
 - otpornost na pritisak od vjetra EN12211; EN 12210 Class B5
- ° Okov je sistemski, sertifikovan. Sistem okova uključuje elemente protiv pogršnog rukovanja, kao i 'odmarače' krila u svemu prema specifikaciji dobavljača. Okov mora omogućiti komforno rukovanje prilikom bravljenja i odbravljivanja, a što se postiže rotirajućim tačkama bravljenja (pečurkama).
- ° Zvučna zaštita bravarije sa zastaklenim krilom iznosi 30-34dB (II klasa).

Napomena: Šeme su crtane gledano sa unutrašnje strane. Mjere su u centimetrima. Mjere provjeriti na licu mjesta.	LIST BR. C.05.05.	NAZIV: Šeme spoljašnjih otvora
	DATUM: Februar, 2023.	PROJEKAT: Stomatološke ambulante u osnovnim i srednjim školama - OŠ "Marko Miljanov" Konik
	RAZMJERA: R=1:20	LOKACIJA: Žrtava fašizma , Podgorica

PROJEKTANT : "URBI.PRO" d.o.o., Podgorica	OBJEKAT : Stomatološke ambulante u osnovnim i srednjim školama - JU OŠ "Marko Miljanov" Konik	INVESTITOR : Ministarstvo prosvjete Crne Gore
	PRILOG: Projekat namještaja i opremanja	

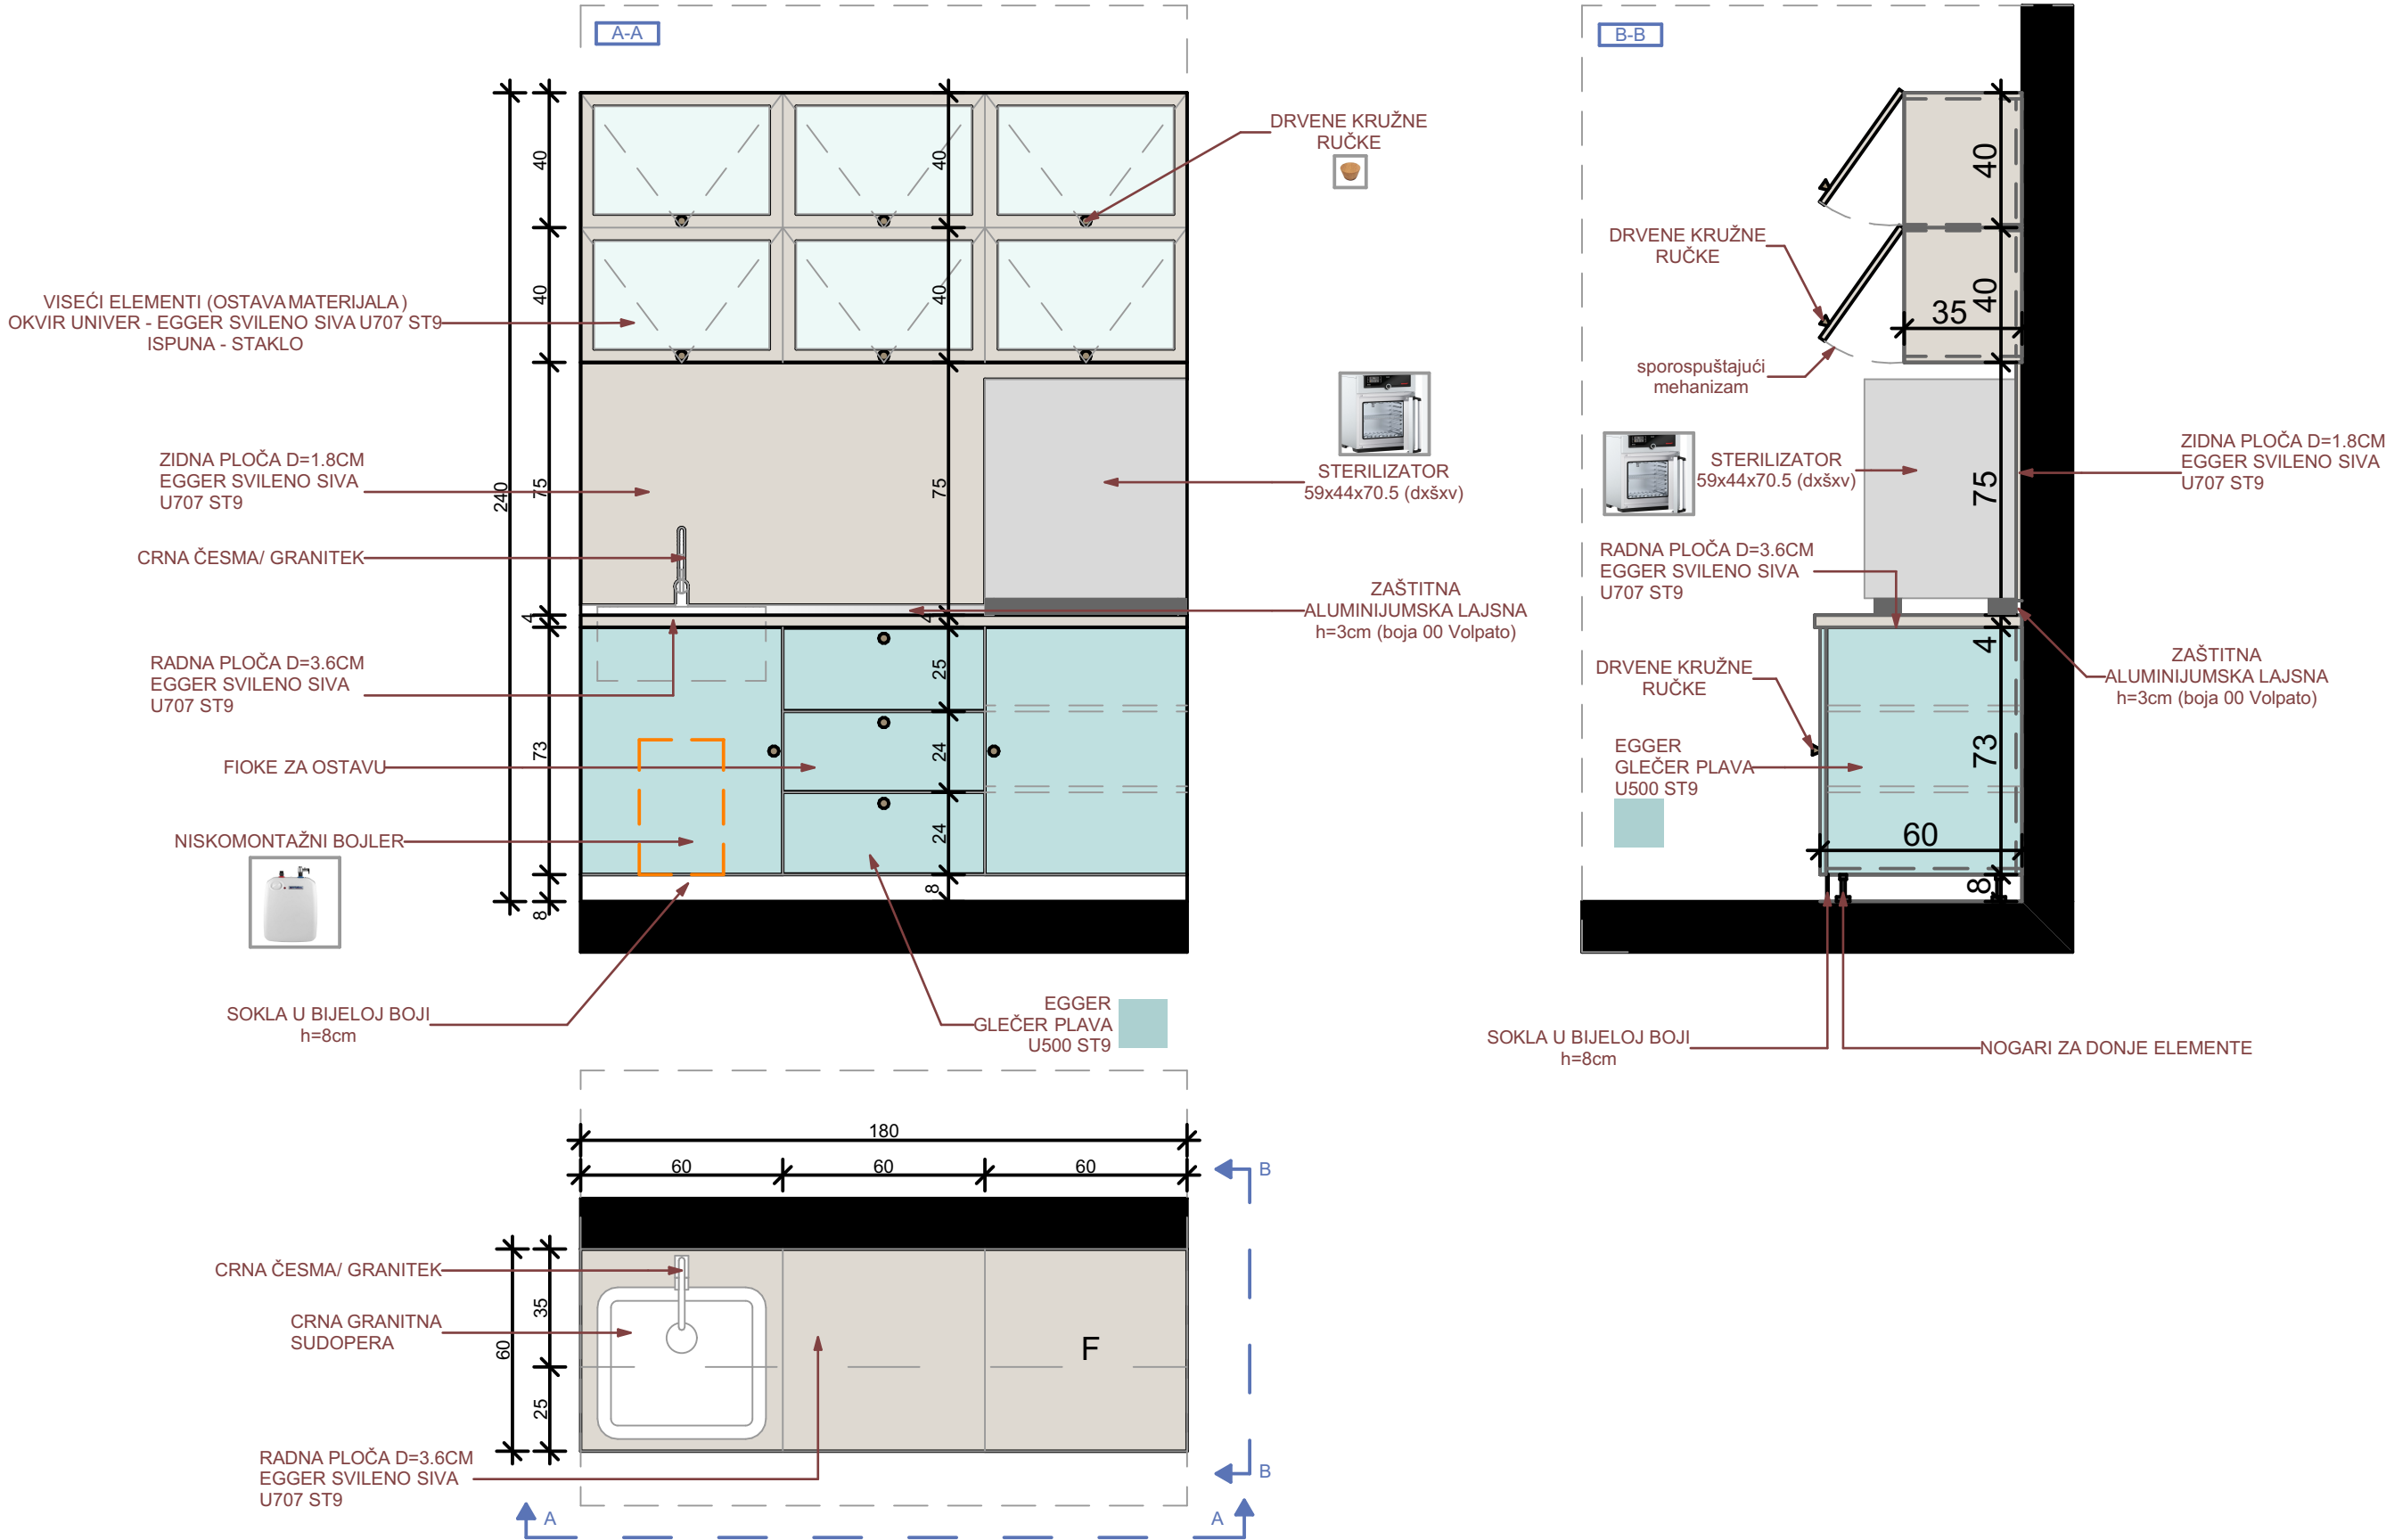

Šema radnih elemenata - Š1

Opis: Nabavka materijala, izrada i montaža radnih elemenata stomatološke ordinacije dim. 180x60x(85+80) - (ŠxDxV) . Vizuelno se sastoji od dva dijela.

- Donji dio sačinjavaju sudopera (crna granitna) sa česmom (crna - granitek) - ispod koje je smješten niskomontažni bojler, zatim fioke koje služe kao ostava za dio materijala. Frontovi i bočni djelovi elemenata su od univera d=18mm u Glečer plavoj boji (EGGER GLEČER U500 ST9). Korpusi su izradjeni od univera u polarno-bijeloj boji (Egger W1300 ST9). Otvaraju se uz pomoć drvenih ručki. Radna ploča je debljine d=3.6cm u EGGER svilen sivoj boji U707 ST9. Iznad radne ploče je zaštitna aluminijumska lajsna h=3cm (boja 00 Volpato). Uz pod, elementi su zatvoreni soklom u teksturi drveta visine h=8cm.
- Između donjih i gornjih elemenata nalazi se zidna ploča od univera d=1.8cm u EGGER svilen sivoj boji U707 ST9. Na radnoj ploči je smješten sterilizator.
- Gornji dio čine elementi za skladištenje materijala, a ispunjena krila je staklo. Debljina okvira oko stakla je 4 cm. Elementi gornje zone uokvireni su univerom 18mm u svileni-sivoj boji (Egger U707 ST9) i imaju otvaranje ka gore, kao na grafičkom prikazu. Sve šarke su sa usporivačima. Korpus je izradjen od univera 18mm (Egger Kendal hrast natur H3170 ST12). Otvaraju se uz pomoć drvenih ručki.

OZNAKA POZICIJE:


Š1

KOMADA: 1

Napomena: Prije izrade pozicije, sve mjere obavezno kontrolisati na licu mjesta. Izvođač je u obavezi da prije izrade pozicija uradi sve radioničke detalje i iste dostavi glavnom projektantu na uvid i saglasnost. Svi materijali i boje po izboru i odobrenju projektanta.

LIST BR:
C 06-01

PROJEKTANT:	OBJEKAT: Stomatološke ambulante u osnovnim i srednjim školama - JU OŠ "Marko Miljanov" Konik	INVESTITOR :
"URBI PRO" d.o.o., Podgorica	PRILOG: Projekat namještaja i opremanja	Ministarstvo prosvjete Crne Gore

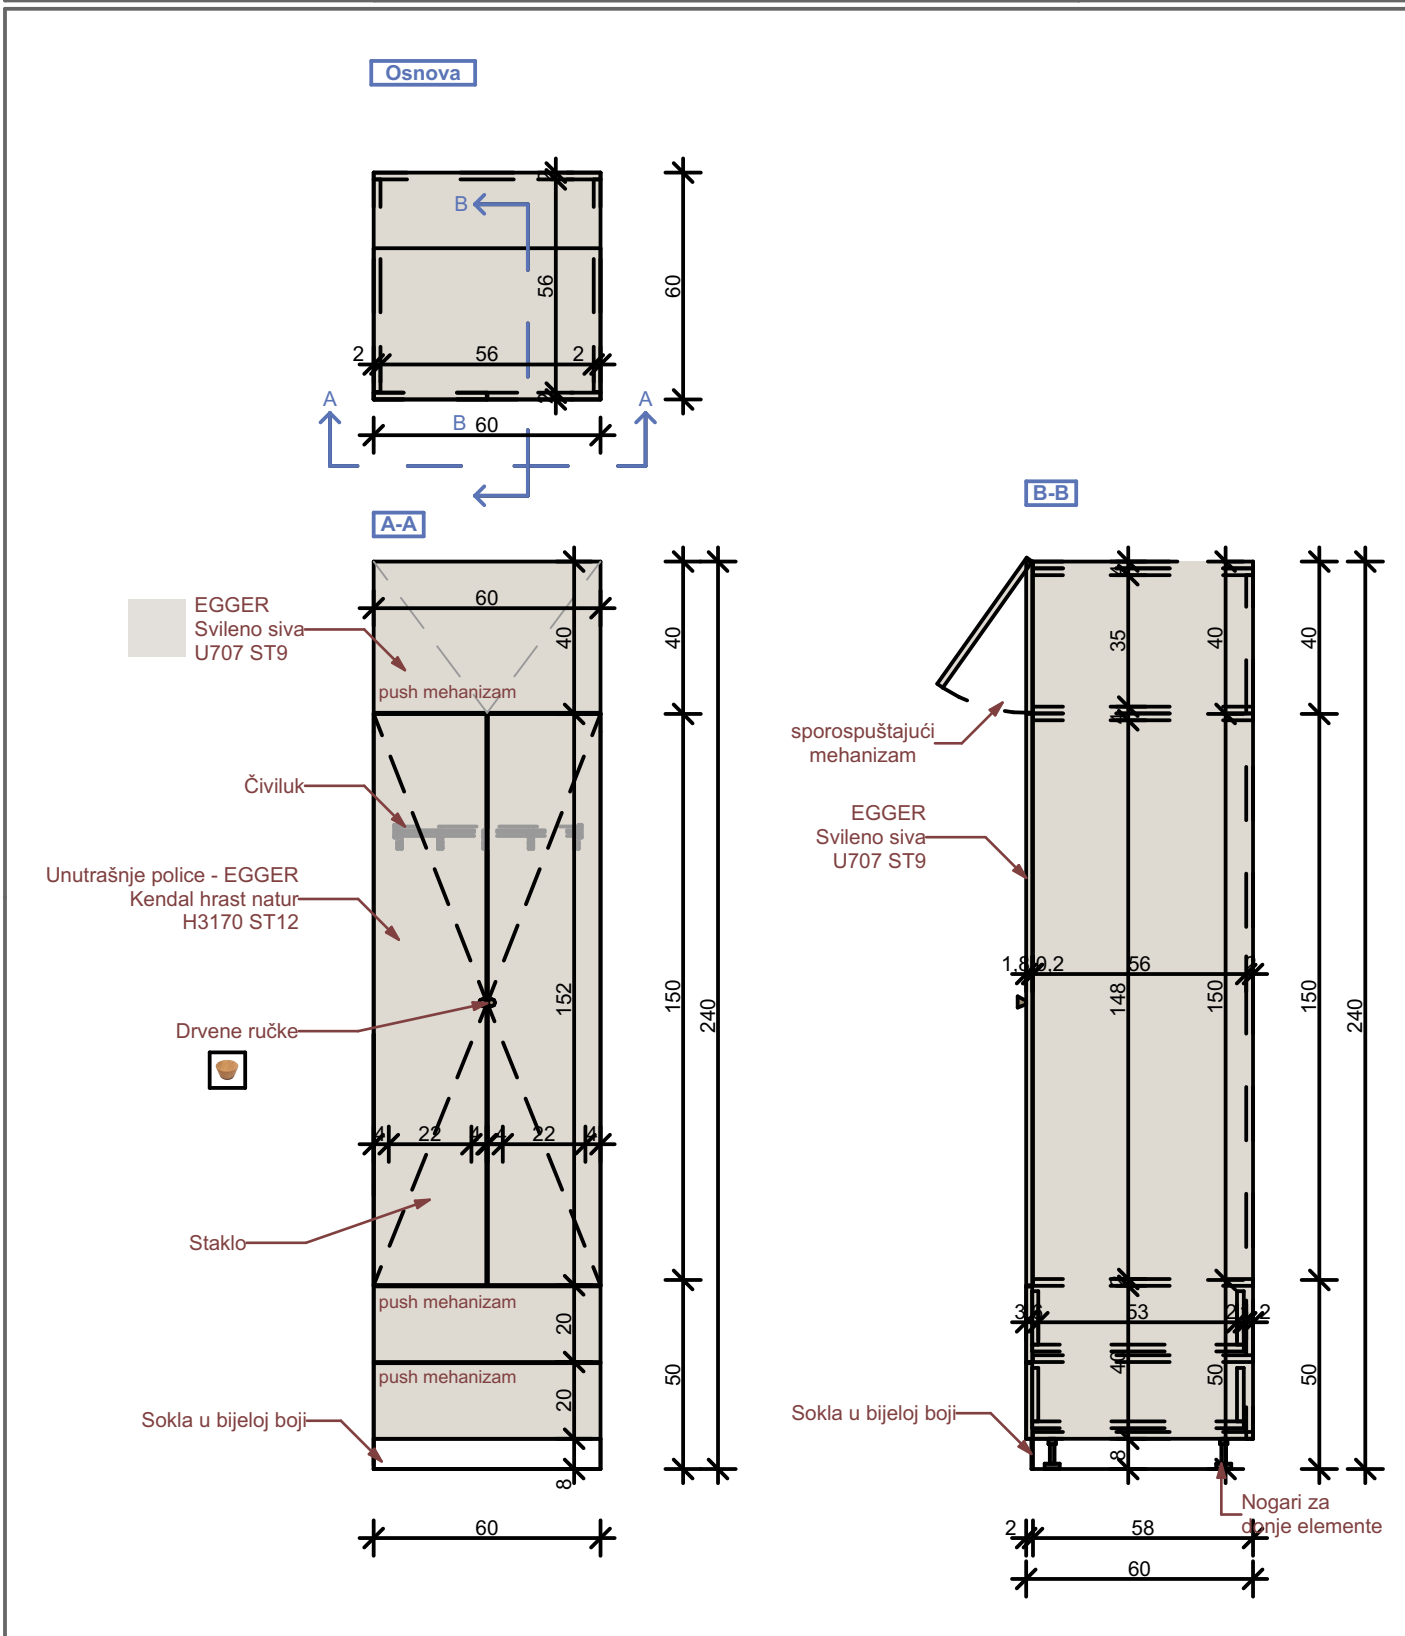

OZNAKA POZICIJE: 03	Garderober	KOMADA: 1
-------------------------------	-------------------	-----------

Opis:


Nabavka materijala, izrada i montaža garderobera osoblja zubne ordinacije. Vizuelno se sastoji od tri dijela. Donji dio sačinjavaju dvije fioke sa frontom od univera 18mm u svileni-sivoj boji (Egger U707 ST9). Korpusi su izradjeni od univera u polarno-bijeloj boji (Egger W1300 ST9). Otvaraju se uz pomoć push mehanizma.

Ispuna središnjeg dijela, ujedno i najvećeg je univer 18mm u svileni-sivoj boji (Egger U707 ST9). Korpusi su izradjeni od univera u polarno-bijeloj boji (Egger W1300 ST9). Otvaraju se uz pomoć ručki u teksturi drveta.

Gornje krilo, takođe izradjeno od univera 18mm u svileni-sivoj boji (Egger U707 ST9), ima otvaranje ka gore, kao na grafičkom prikazu. Sve šarke su sa usporivačima. Bočne strane su takođe od identičnog materijala. (Egger U707 ST9). Središnji dio služi sa ostavu garderobe i uniforme, a gornji i donji dio za ostavu ostalih stvari, archive ili sl.


Napomena: Prije izrade pozicije, sve mjere obavezno kontrolisati na licu mjesta. Izvođač je u obavezi da prije izrade pozicija uradi sve radioničke detalje i iste dostavi glavnom projektantu na uvid i saglasnost. Sve materijale i boje po izboru i odobrenju projektanta	LIST BR: C 06-02
--	---------------------

PROJEKTANT:	OBJEKAT: Stomatološke ambulante u osnovnim i srednjim školama - JU OŠ "Marko Miljanov" Konik	INVESTITOR :
"URBI PRO" d.o.o., Podgorica	PRILOG: Projekat namještaja i opremanja	Ministarstvo prosvjete Crne Gore

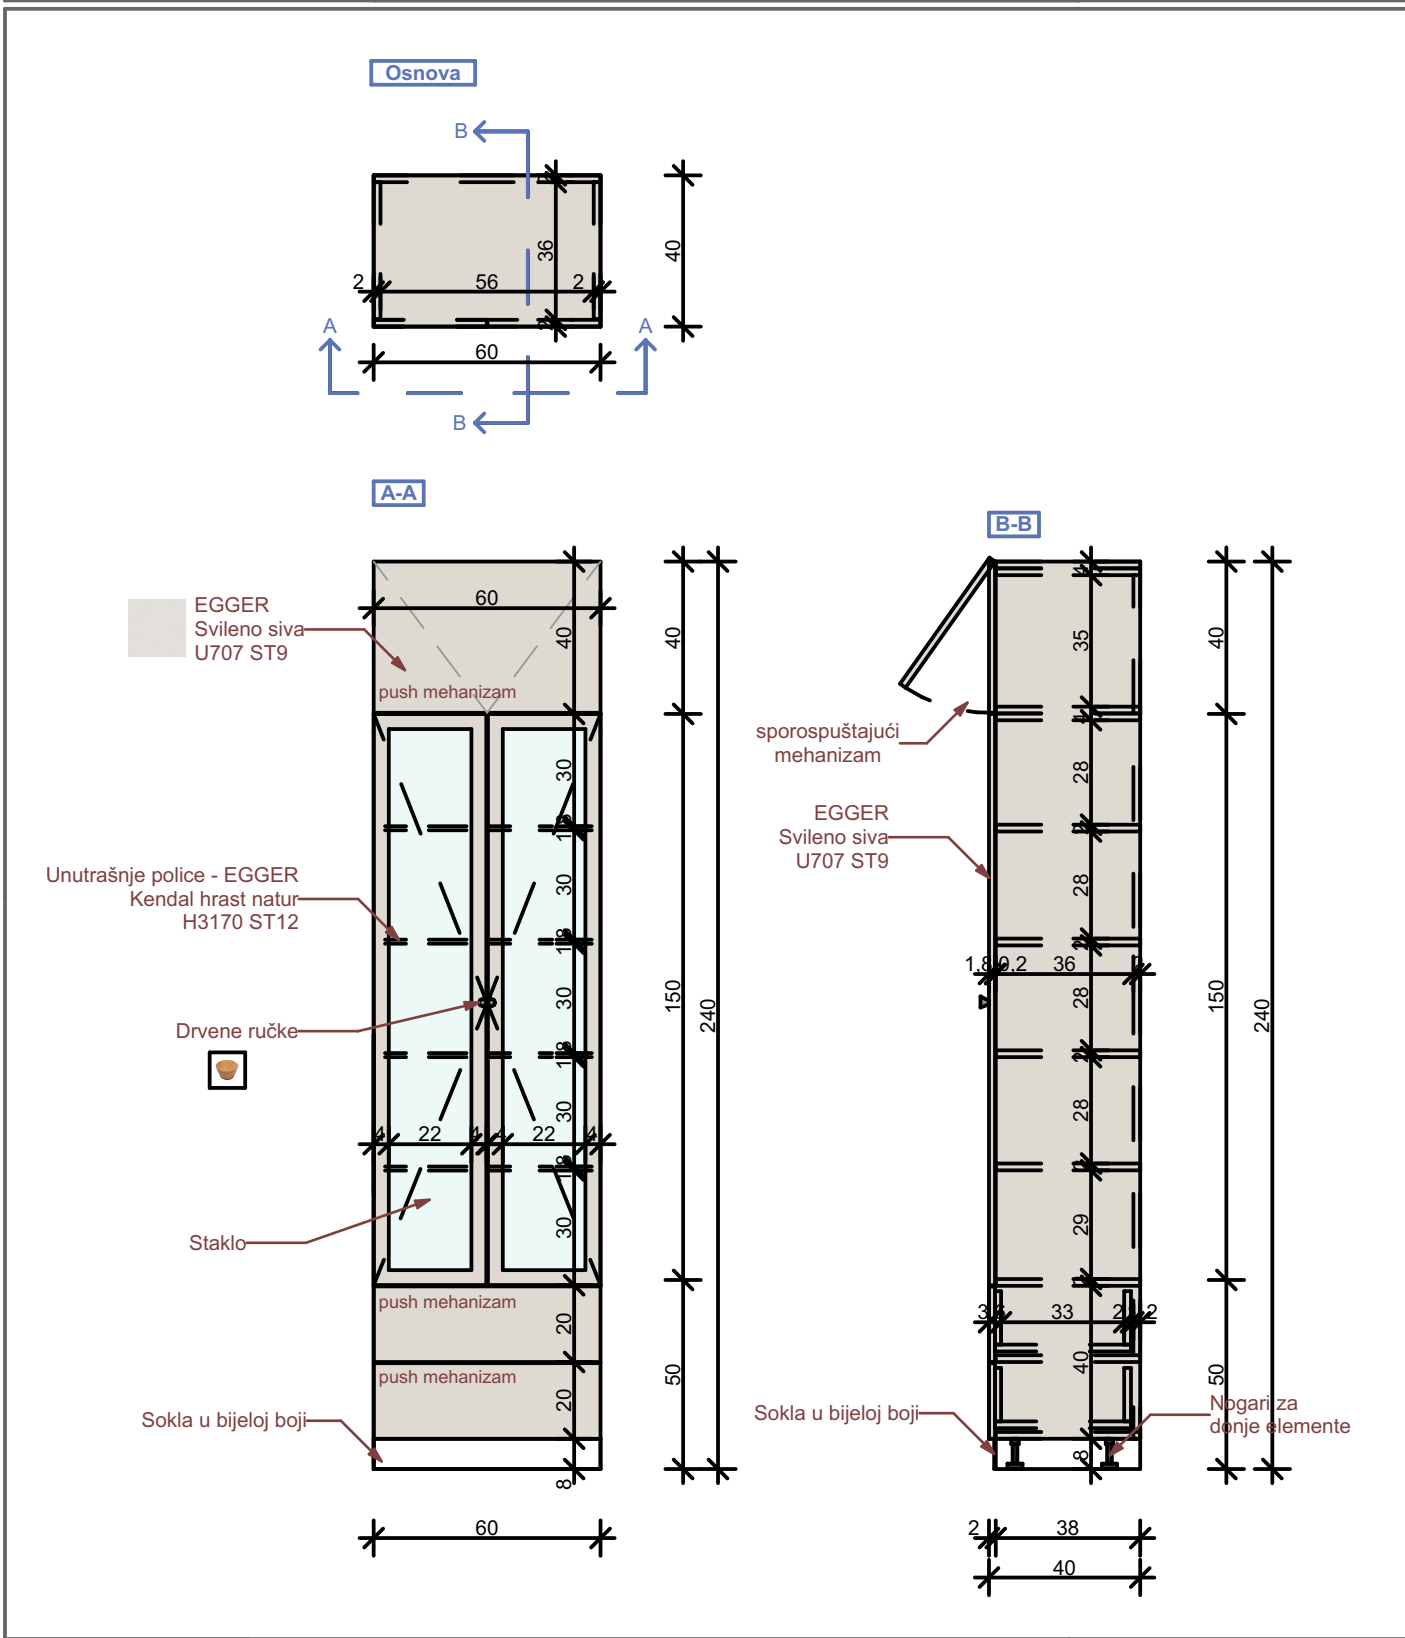

OZNAKA POZICIJE: O4	Vitrina za instrumente	KOMADA: 1
Opis: Nabavka materijala, izrada i montaža vitrine za instrumente zubne ordinacije. Vizuelno se sastoji od tri dijela. Donji dio sačinjavaju dvije fioke sa frontom od univera 18mm u svileni-sivoj boji (Egger U707 ST9). Korpusi su izradjeni od univera u polarno-bijeloj boji (Egger W1300 ST9). Otvaraju se uz pomoć push mehanizma. Ispuna središnjeg dijela, ujedno i najvećeg je staklo, a uokvireno je univerom 18mm u svileni-sivoj boji (Egger U707 ST9), debljine okvira 4cm, na kojima su postavljene dvije kružne ručke u teksturi drveta. Korpus središnjeg dijela, tj. police su izradjene od univera 18mm (Egger Kendal hrast natur H3170 ST12) Gornje krilo, takođe izradjeno od univera 18mm u svileni-sivoj boji (Egger U707 ST9), ima otvaranje ka gore, kao na grafičkom prikazu. Sve šarke su sa usporivačima. Bočne strane su takođe od identičnog materijala. (Egger U707 ST9). Središnji dio služi sa ostavu instrumenata, a gornji i donji dio za ostavu ostalih stvari, archive ili sl.		
Napomena: Prije izrade pozicije, sve mjere obavezno kontrolisati na licu mjesta. Izvođač je u obavezi da prije izrade pozicija uradi sve radioničke detalje i iste dostavi glavnom projektantu na uvid i saglasnost. Sve materijale i boje po izboru i odobrenju projektanta		LIST BR: C 06-03

PROJEKTANT:	OBJEKAT: Stomatološke ambulante u osnovnim i srednjim školama - JU OŠ "Marko Miljanov" Konik	INVESTITOR :
"URBI PRO"d.o.o., Podgorica	PRILOG: Projekat namještaja i opremanja	Ministarstvo prosvjete Crne Gore

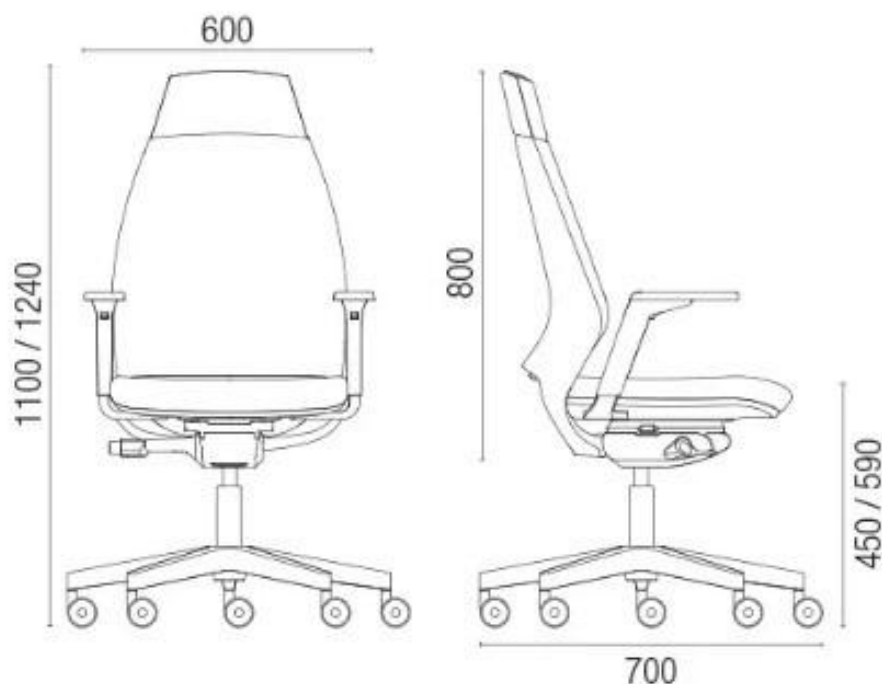

OZNAKA POZICIJE: O6'	Radna stolica	KOMADA: 1
--------------------------------	---------------	-----------

Opis: Nabavka i montaža radne stolice koja sadrži sledeće: naslon za leđa tapaciran , lumbalna podrška podesiva po visini, sinhro mehanizam sa 5 pozicija zaključavanja, pvc piramidalna zvezda 680mm, pvc točki fi.50mm, bez rukonaslona, crna plastika.
Tapacir je štof sa karakteristikama: 100% poliester, 510g/m, otpornosti na habanje 75 000 ciklusa, sertifikovan na nezapaljivost, u bež boji.

Napomena: Prije izrade pozicije, sve mjere obavezno kontrolisati na licu mesta. Izvođač je u obavezi da prije izrade pozicija uradi sve radioničke detalje i iste dostavi glavnom projektantu na uvid i saglasnost. Sve materijale i boje po izboru i odobrenju projektanta


LIST BR:
C 06-05

PROJEKTANT:	OBJEKT:	INVESTITOR :
"URBI PRO"d.o.o., Podgorica	Stomatološke ambulante u osnovnim i srednjim školama - JU OŠ "Marko Miljanov" Konik	Ministarstvo prosvjete Crne Gore
	PRILOG:	
	Projekat namještaja i opremanja	



OZNAKA POZICIJE: 06"	Računar	KOMADA: 1
Opis: Procesor : Intel® Core ™ i7 do 10. generacije Operativni sistem Windows 10 Pro Memorija :do 32 GB Dodatno: 16 GB Intel® Optane ™ memorije Skladištenje: HDD do 1 TB Dodatno: do 512 GB M.2 PCIe SSD Grafika - Intel UHD grafika Pametna USB zaštita Audio: Integrirani zvučnici 2 x 3W Dimenzije Sa postoljem: 420 mm x 490,5 mm x 214 mm Bez postolja: 539 mm x 192 mm x 608 mm Težina : Sa postoljem 6 kg; Bez postolja 9,3 kg		
Napomena: Prije izrade pozicije, sve mjere obavezno kontrolisati na licu mjesta. Izvođač je u obavezi da prije izrade pozicija uradi sve radioničke detalje i iste dostavi glavnom projektantu na uvid i saglasnost. Sve materijale i boje po izboru i odobrenju projektanta		LIST BR: C 06-06

PROJEKTANT:	OBJEKAT: Stomatološke ambulante u osnovnim i srednjim školama - JU OŠ "Marko Miljanov" Konik	INVESTITOR :
"URBI PRO"d.o.o., Podgorica	PRILOG: Projekat namještaja i opremanja	Ministarstvo prosvjete Crne Gore

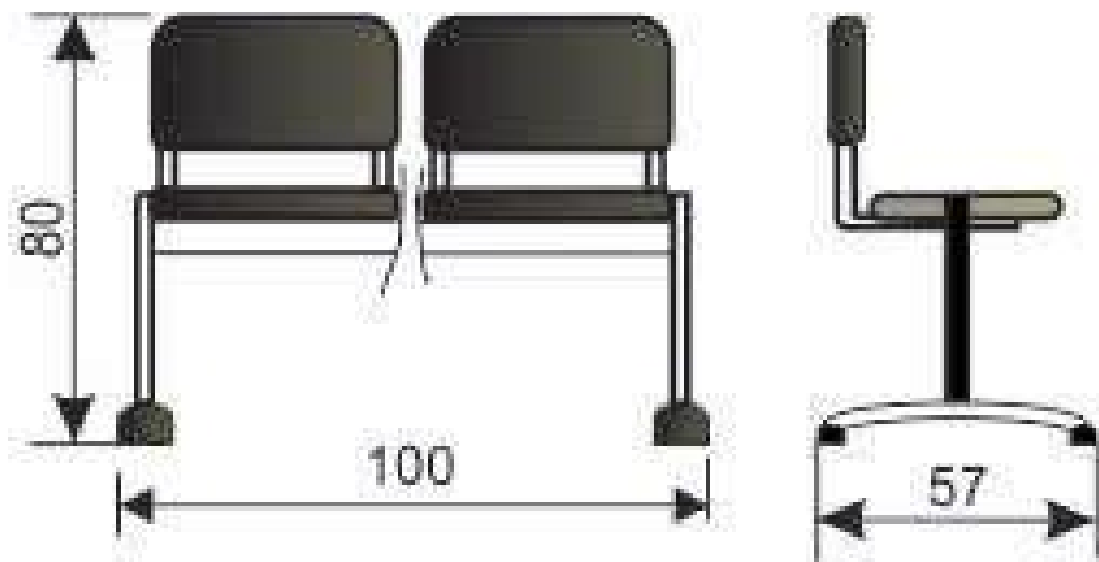

OZNAKA POZICIJE: O8	Stolice za čekaonicu	KOMADA: 1
-------------------------------	----------------------	-----------

Opis: Čekaonica sa dva sjedišta povezana metalnom konstrukcijom u crnoj boji.
Sjedište i naslon su od drveta, a konstrukcija je sa ravnim nogama i plastičnim stopicama
Opterećenje je 120 kg po sjedištu.
Dimenzije (DxŠxV) : 100 x 57 x 80 cm

Napomena: Prije izrade pozicije, sve mjere obavezno kontrolisati na licu mjesta. Izvođač je u obavezi da prije izrade pozicija uradi sve radioničke detalje i iste dostavi glavnom projektantu na uvid i saglasnost. Sve materijale i boje po izboru i odobrenju projektanta

LIST BR:
C 06-07

PROJEKTANT:	OBJEKAT: Stomatološke ambulante u osnovnim i srednjim školama - JU OŠ "Marko Miljanov" Konik	INVESTITOR :
"URBI PRO"d.o.o., Podgorica	PRILOG: Projekat namještaja i opremanja	Ministarstvo prosvjete Crne Gore



OZNAKA POZICIJE: 09	Čiviluk u čekaonici	KOMADA: 1
-------------------------------	---------------------	-----------

Opis:

Zidni čiviluk sa pločom u teksturi drveta i crnim elementima za kačenje. Čiviluk se nalazi u sklopu čekaonice.

Napomena: Prije izrade pozicije, sve mjere obavezno kontrolisati na licu mjesta. Izvođač je u obavezi da prije izrade pozicija uradi sve radioničke detalje i iste dostavi glavnom projektantu na uvid i saglasnost. Sve materijale i boje po izboru i odobrenju projektanta

LIST BR:
C 06-08

PROJEKTANT:	OBJEKAT: Stomatološke ambulante u osnovnim i srednjim školama - JU OŠ "Marko Miljanov" Konik	INVESTITOR :
"URBI PRO"d.o.o., Podgorica	PRILOG: Projekat namještaja i opremanja	Ministarstvo prosvjete Crne Gore



OZNAKA POZICIJE: O10	Korpa za otpatke	KOMADA: 1
--------------------------------	------------------	-----------


Opis:

PVC kanta za otpatke dimenzija: 44,5x29x60,5cm. Zapremina 60 l. Otvaranje pomoću papučice "CHIC" L 50.

Napomena: Prije izrade pozicije, sve mjere obavezno kontrolisati na licu mjesta. Izvođač je u obavezi da prije izrade pozicija uradi sve radioničke detalje i iste dostavi glavnom projektantu na uvid i saglasnost. Sve materijale i boje po izboru i odobrenju projektanta

LIST BR:
C 06-09

PROJEKTANT:	OBJEKAT: Stomatološke ambulante u osnovnim i srednjim školama - JU OŠ "Marko Miljanov" Konik	INVESTITOR :
"URBI PRO"d.o.o., Podgorica	PRILOG: Projekat namještaja i opremanja	Ministarstvo prosvjete Crne Gore

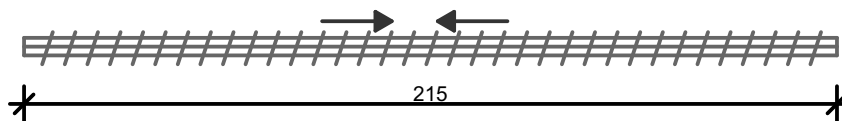

OZNAKA POZICIJE: O11	Vertikalni venecijaneri na otvorima	KOMADA: 1
--------------------------------	-------------------------------------	-----------

Opis: Izrada i montaža vertikalnih bijelih venecijanera dimenzija 215 x 285cm (d x v). Prije izrade pozicije, sve mjere obavezno kontrolisati na licu mjesta. Izvođač je u obavezi da prije izrade pozicija uradi sve radioničke detalje i iste dostavi na uvid i saglasnost. 70% PVC, 30% poliester.
Težina tkanine: 420gr/m2; UV otpornost: približno 97%; posjedovanje sertifikata za otpornost na bakterije, postojanost boje, lomljenje, cijepanje i za vatrootpornost; obračun i cijena je po m2

Napomena: Prije izrade pozicije, sve mjere obavezno kontrolisati na licu mjesta. Izvođač je u obavezi da prije izrade pozicija uradi sve radioničke detalje i iste dostavi glavnom projektantu na uvid i saglasnost. Sve materijale i boje po izboru i odobrenju projektanta

LIST BR:
C 06-10

PROJEKTANT:

"URBI PRO" d.o.o., Podgorica

OBJEKAT: Stomatološke ambulante u osnovnim i srednjim školama -
JU OŠ "Marko Miljanov" Konik

PRILOG: 3D prikazi

INVESTITOR :

Ministarstvo prosvjete Crne Gore



PROJEKTANT:

"URBI PRO" d.o.o., Podgorica

OBJEKAT: Stomatološke ambulante u osnovnim i srednjim školama -
JU OŠ "Marko Miljanov" Konik

PRILOG:
3D prikazi

INVESTITOR :

Ministarstvo prosvjete Crne Gore



PROJEKTANT:

"URBI PRO" d.o.o., Podgorica

OBJEKAT: Stomatološke ambulante u osnovnim i srednjim školama -
JU OŠ "Marko Miljanov" Konik

PRILOG:
3D prikaz

INVESTITOR :

Ministarstvo prosvjete Crne Gore

